


# Przekrój D-D

Skala 1:25

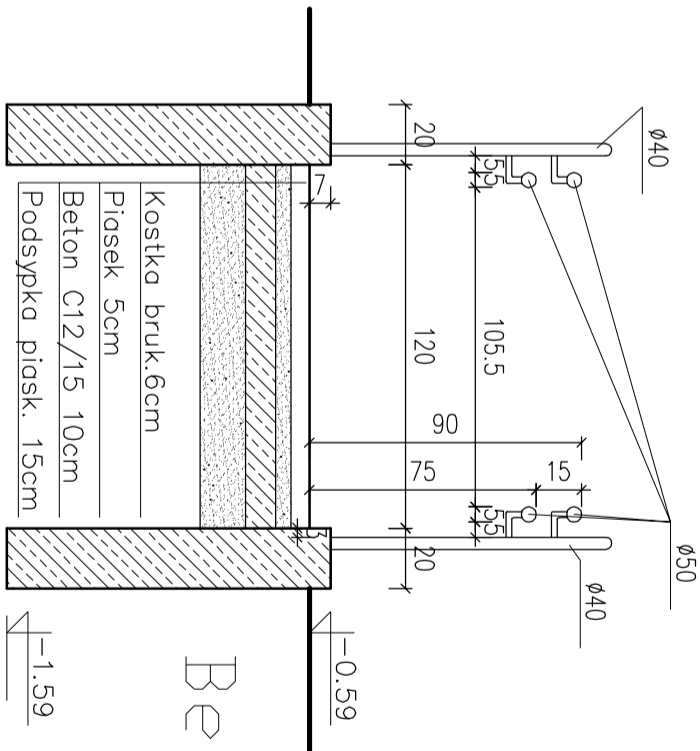

ELEMENTY DO WYBURZENIA  
ELEMENTY DO ZAMUROWANIA

Obiekt: Urząd Gminy Dobie  
Adres obiektu: Dobie ul. Kościuszki 1 dz. nr 87/0/2, 87/1/2

## RZUT PARTERU

Projektant:	Podpis	Data	Skala
mgr inż. Daniel Gawryśiak			1 : 50
Uprawnienia nr:		listopad	Nr rys.
U/A.N-4224/28/21/85		2009	6
Opracował:			
inż. Konrad Gawryśiak			