



UZGADNIAM PROJEKT BUDOWLANY

w zakresie: *ul. Armii Krajowej nr 220342W*
i opinuję pozytywnie, negatywnie
z następującymi uwagami

Mińsk Maz. 01.08.2016

Dyrektor

Andrzej Solonek

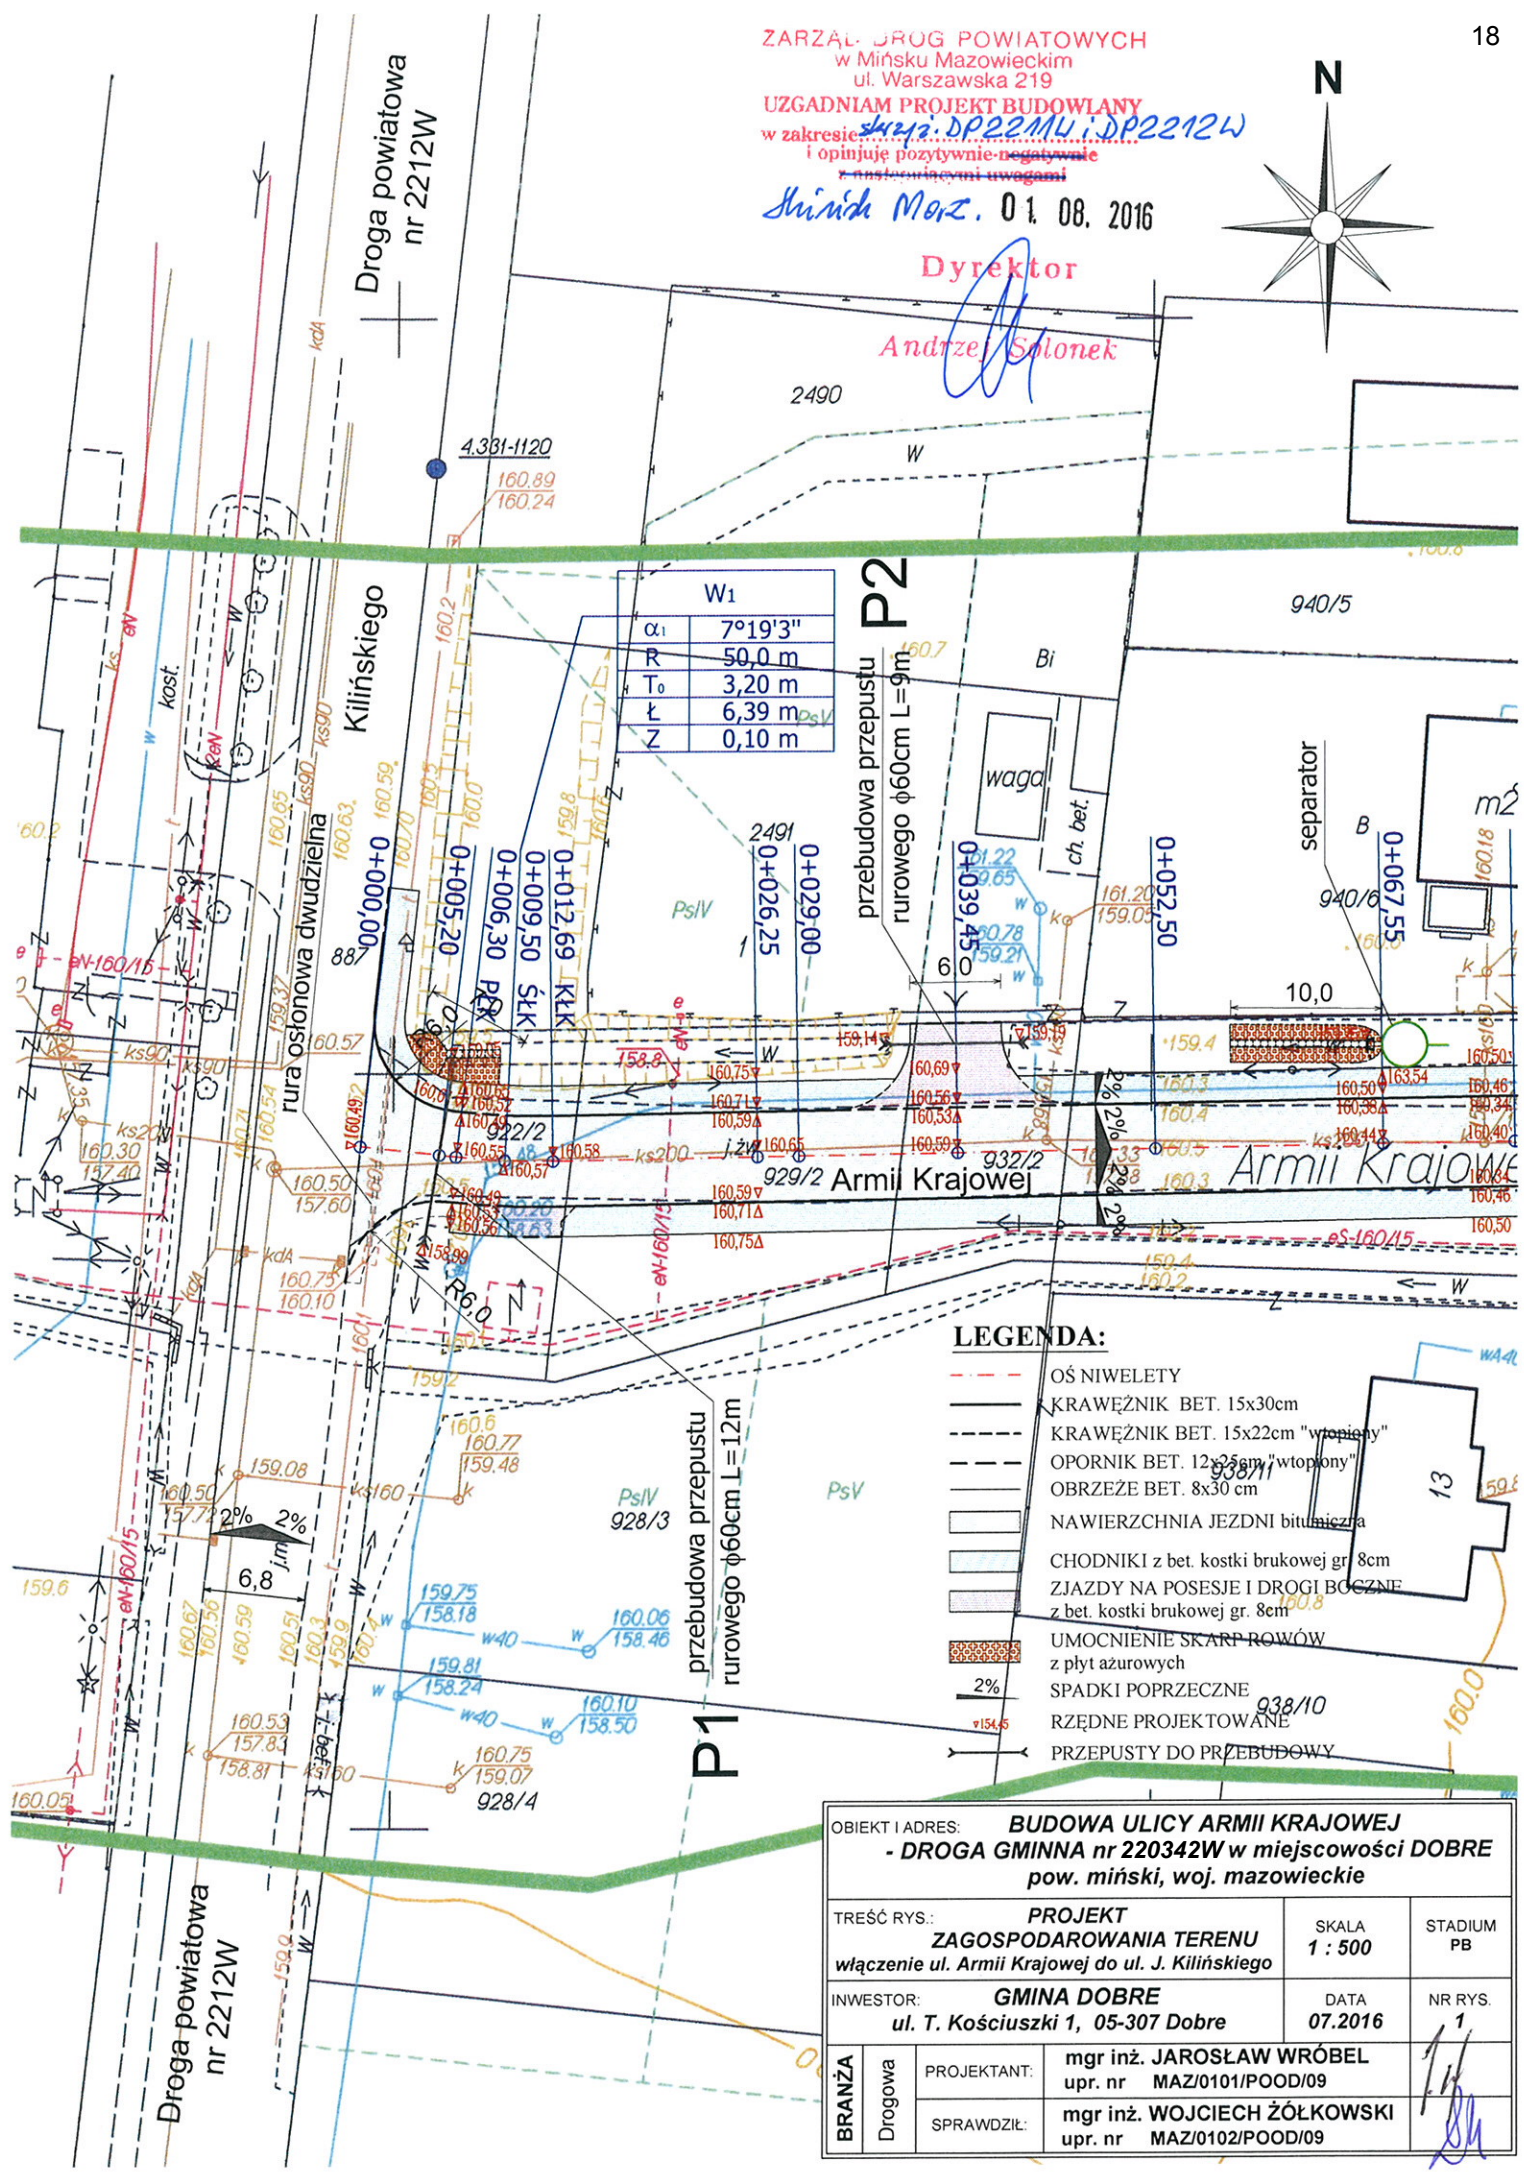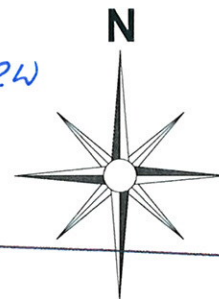

LEGENDA:

- OŚ NIWELETY
- KRAWĘŻNIK BET. 15x30cm
- KRAWĘŻNIK BET. 15x22cm "wtopiony"
- OPORNIK BET. 12x35cm "wtopiony"
- OBRZEŻE BET. 8x30 cm
- NAWIERZCHNIA JEZDNI bitumiczna
- CHODNIKI z bet. kostki brukowej gr. 8cm
- ZJAZDY NA POSESJE I DROGI BOCZNE z bet. kostki brukowej gr. 8cm
- UMCOCNIENIE SKARP PROWÓW z płyt azurowych
- SPADKI POPRZECZNE
- RZĘDNE PROJEKTOWANE
- PRZEPUSTY DO PRZEBUDOWY

OBIEKT I ADRES: **BUDOWA ULICY ARMII KRAJOWEJ**
- DROGA GMINNA nr 220342W w miejscowości DOBRE
pow. miński, woj. mazowieckie

| | | | |
|--|---|-------------------------|---------------------|
| TREŚĆ RYS.: PROJEKT ZAGOSPODAROWANIA TERENU włączenie ul. Armii Krajowej do ul. J. Kilińskiego | | SKALA 1 : 500 | STADIUM PB |
| INWESTOR: GMINA DOBRE ul. T. Kościuszki 1, 05-307 Dobrze | | DATA 07.2016 | NR RYS. 1 |
| BRANŻA Drogowa | PROJEKTANT: mgr inż. JAROSŁAW WRÓBEL upr. nr MAZ/0101/POOD/09 | <i>[Signature]</i> | |
| | SPRAWDZIŁ: mgr inż. WOJCIECH ŻÓŁKOWSKI upr. nr MAZ/0102/POOD/09 | | |