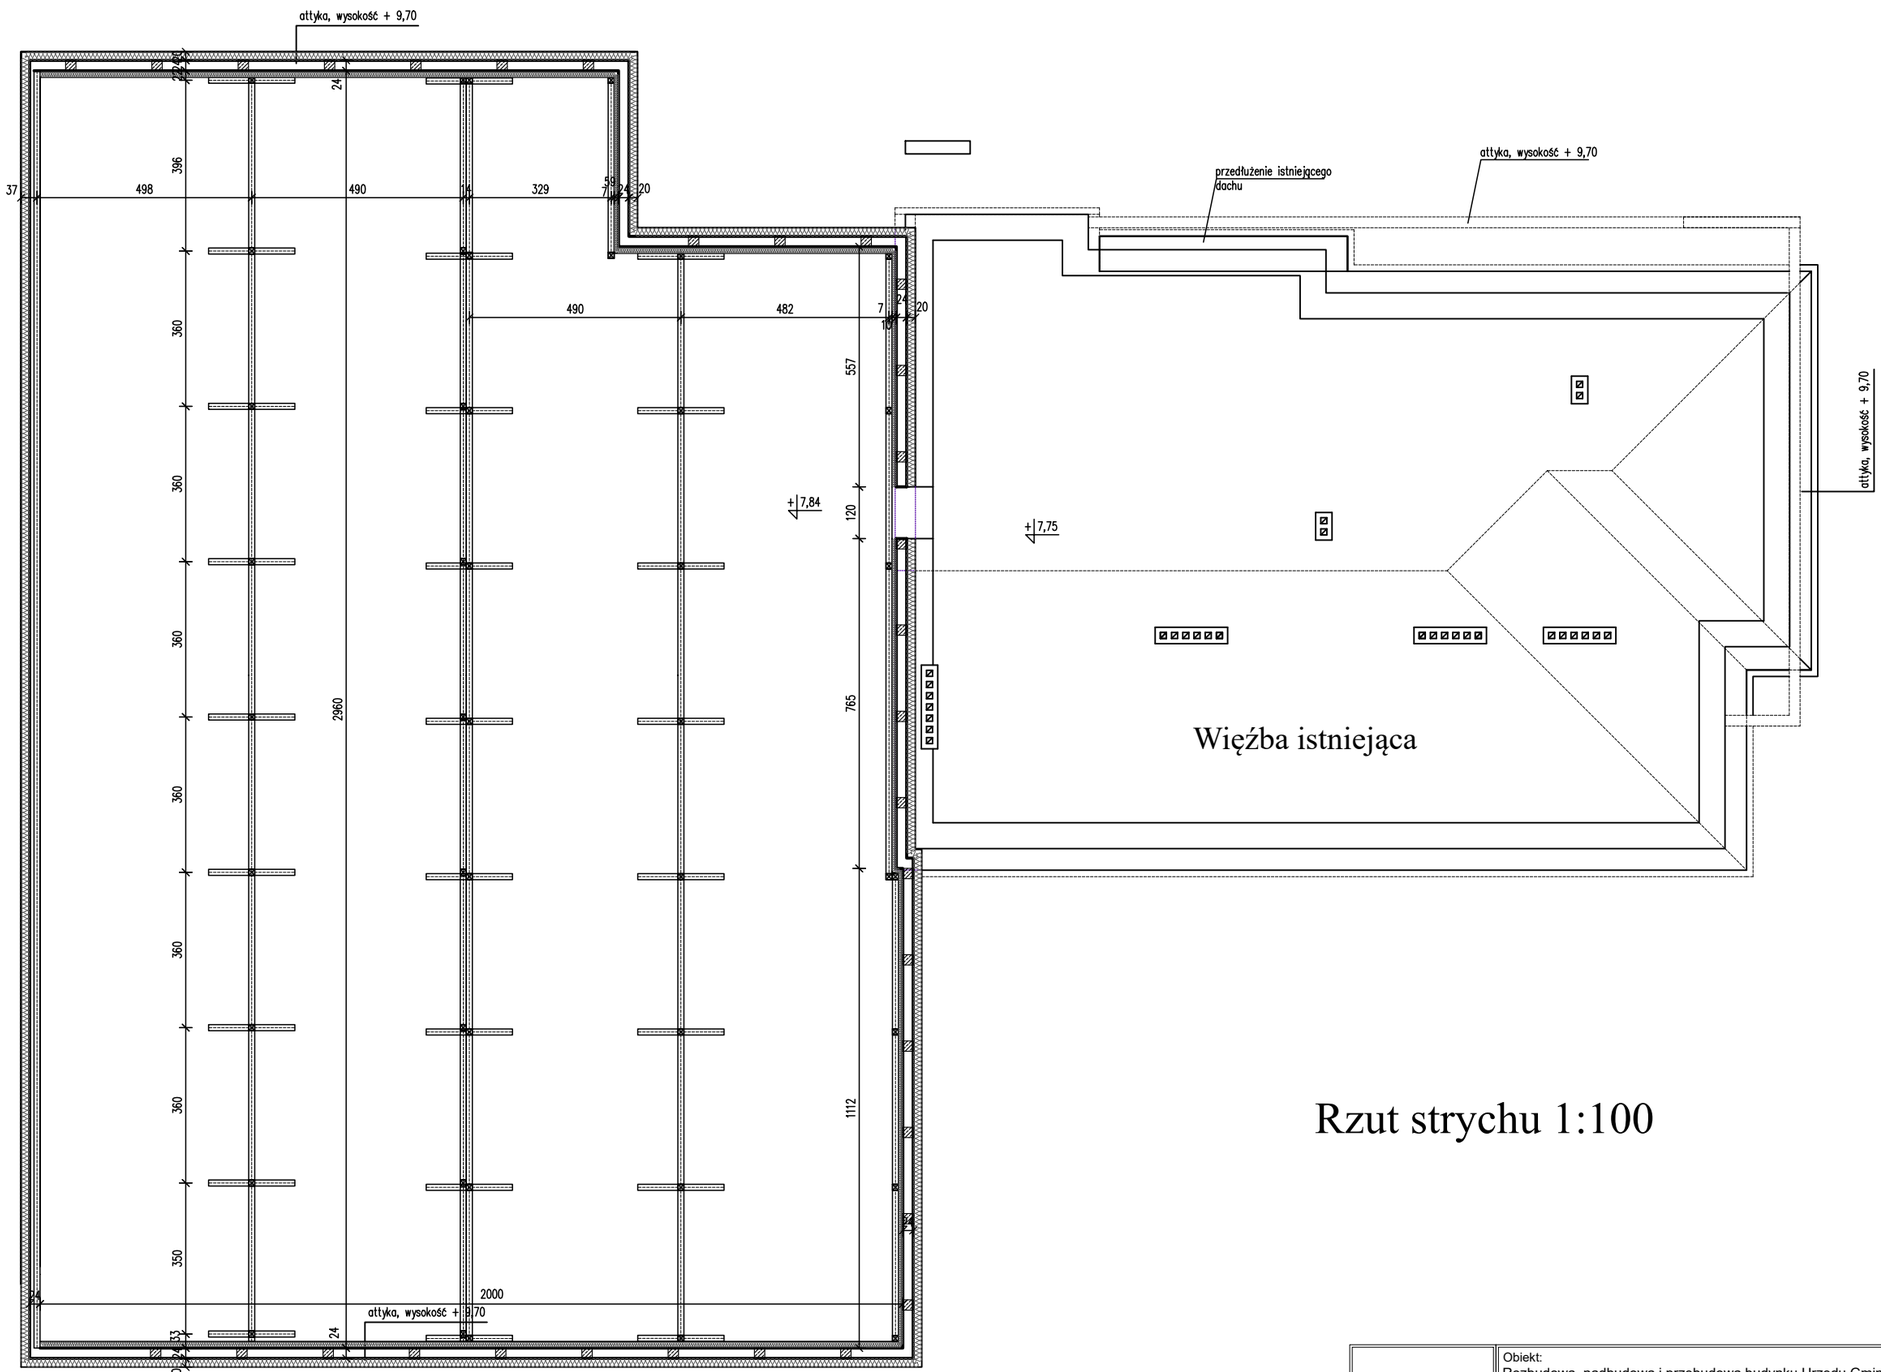

Rzut strychu 1:100

bisrol www.bisrol.pl	Obiekt: Rozbudowa, nadbudowa i przebudowa budynku Urzędu Gminy Dobre		Rys.
	Adres budowy: Dobre ul. Kościuszki 1, dz. 1261/1,1261/3, 1261/4, 869/2, 870/2, 871/2 obr. 006	1:100	12.2020
	Przedmiot rysunku: Rzut strychu		
	Projektant: *spec. architektoniczna* mgr inż. arch. Wiesława Daniluk upr. 19/BP/77	Projektant: *spec. konstr.-bud.* mgr inż. Małgorzata Stosio	Sprawdzający: *spec. architektoniczna* mgr inż. arch. Andrzej Bakiera