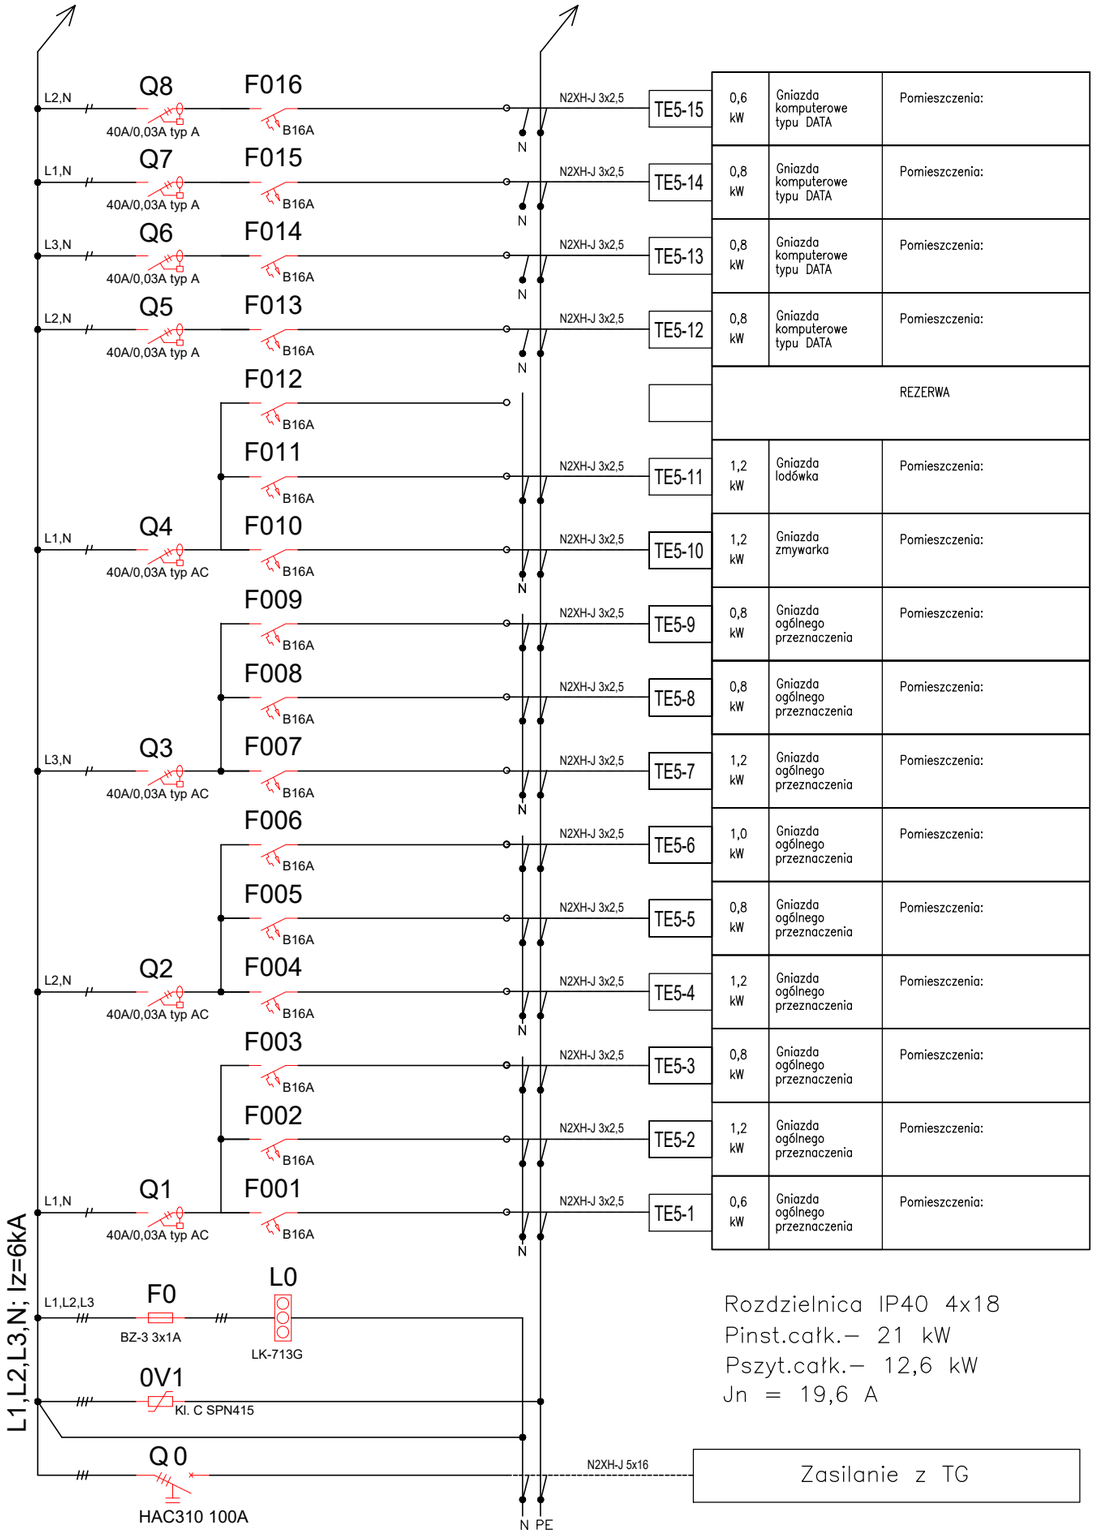

Rozdzielnica IP40 4x18
Pinst.całk.= 21 kW
Pszyt.całk.= 12,6 kW
Jn = 19,6 A

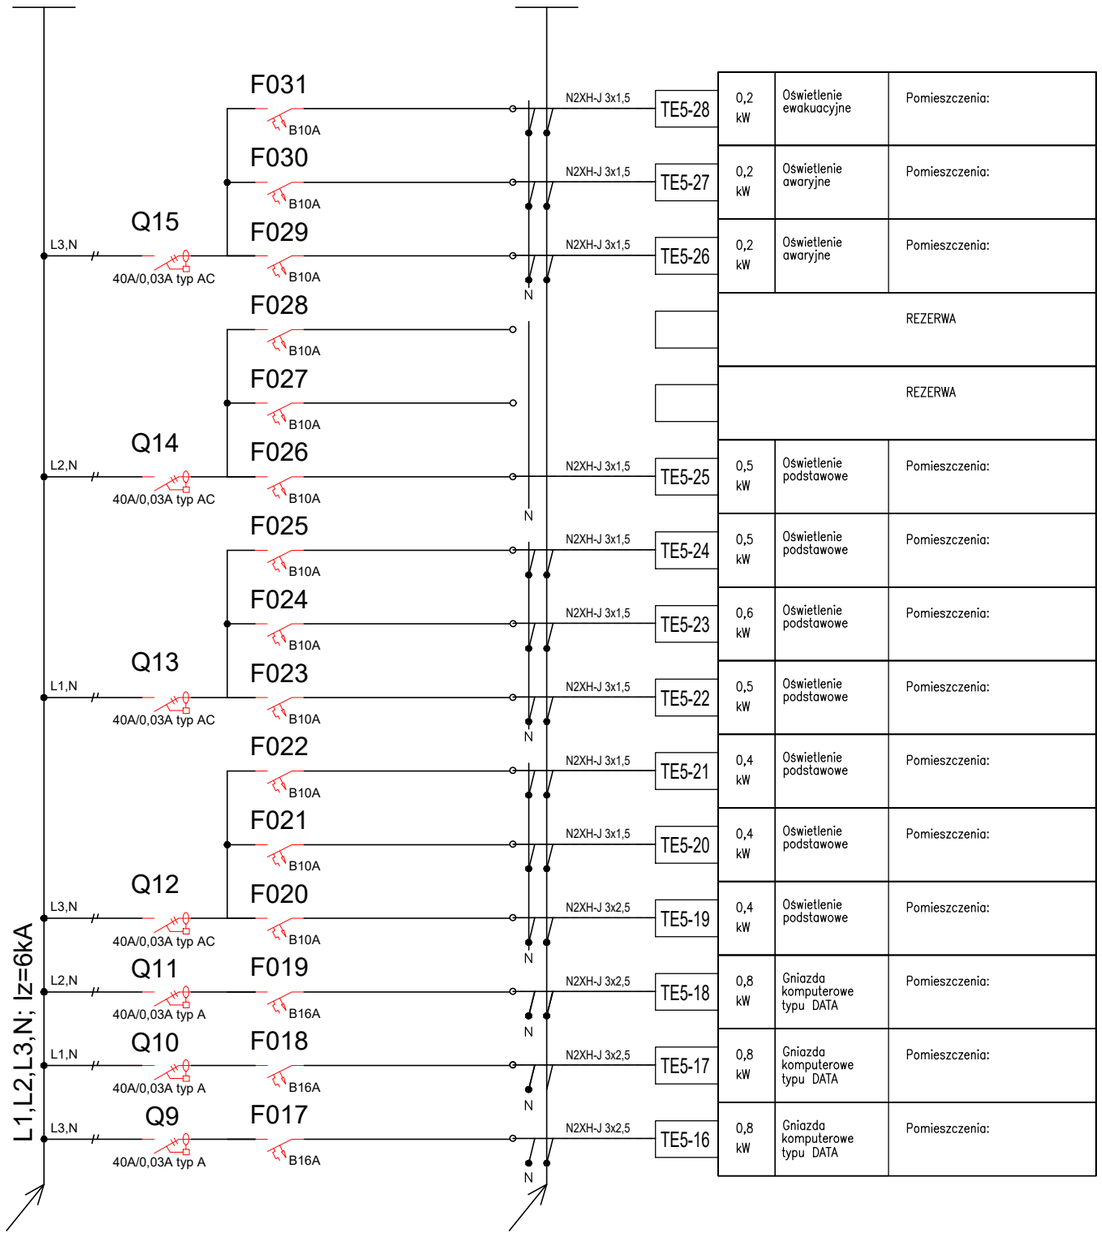

www.bisrol.pl

Obiekt: Rozbudowa, nadbudowa i przebudowa budynku Urzędu Gminy Dobre		Rys. PW-E-10
Adres budowy: Dobre ul. Kościuszki 1, dz. 1261/1,1261/3, 1261/4, 869/2, 870/2, 871/2 obr. 006		12.2020
Przedmiot rysunku	Schemat tablicy elektrycznej TE5	
Projektant:		Sprawdzający:
mgr inż. Marcin Barczak MAZ/0104/PWBE/19 upr. w specjalności sieci, instalacje i urządzenia elektryczne i eleketoenergetyczne bez ograniczeń		