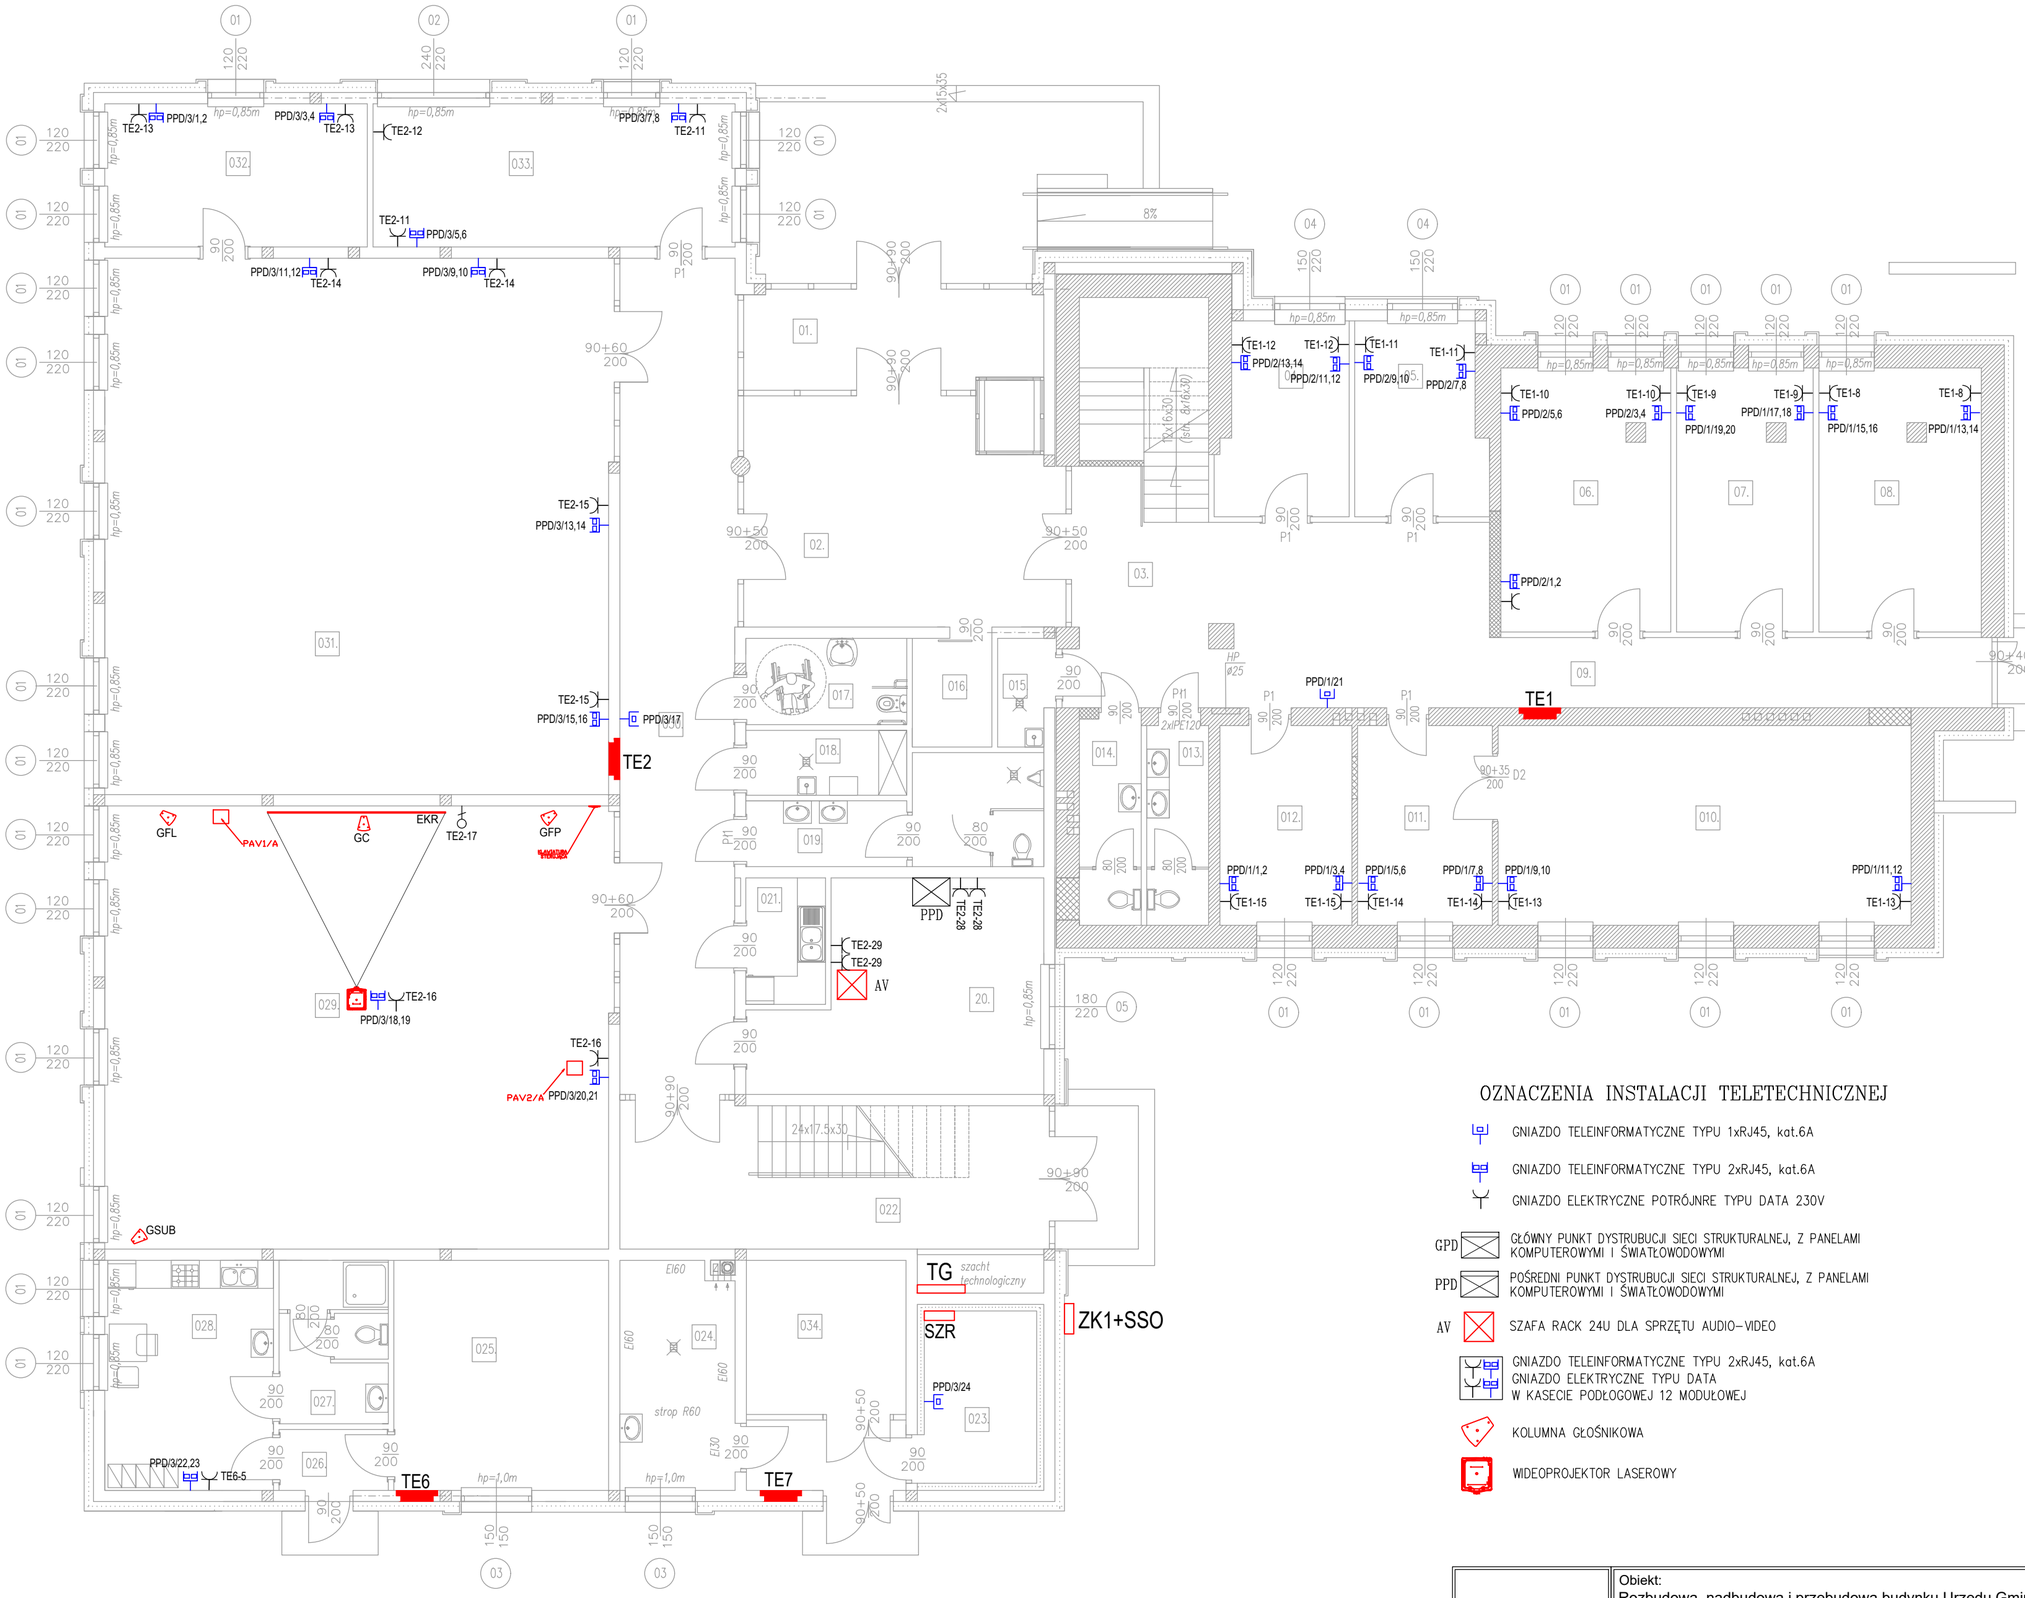

OZNACZENIA INSTALACJI TELETECHNICZNEJ

- GNIAZDO TELEINFORMATYCZNE TYPU 1xRJ45, kat.6A
- GNIAZDO TELEINFORMATYCZNE TYPU 2xRJ45, kat.6A
- GNIAZDO ELEKTRYCZNE POTRÓJNRE TYPU DATA 230V
- GPD — GŁÓWNY PUNKT DYSTRUBUCJI SIECI STRUKTURALNEJ, Z PANELAMI KOMPUTEROWYMI I ŚWIATŁOWODOWYMI
- PPD — POŚREDNI PUNKT DYSTRUBUCJI SIECI STRUKTURALNEJ, Z PANELAMI KOMPUTEROWYMI I ŚWIATŁOWODOWYMI
- AV — SZAFA RACK 24U DLA SPRZĘTU AUDIO–VIDEO
- GNIAZDO TELEINFORMATYCZNE TYPU 2xRJ45, kat.6A GNIAZDO ELEKTRYCZNE TYPU DATA W KASECIE PODŁOGOWEJ 12 MODUŁOWEJ
- KOLUMNA GŁOŚNIKOWA
- WIDEOPROJEKTOR LASEROWY

bisrol
www.bisrol.pl

Obiekt: Rozbudowa, nadbudowa i przebudowa budynku Urzędu Gminy Dobre			Rys. PW-T-04
Adres budowy: Dobre ul. Kościuszki 1, dz. 1261/1,1261/3, 1261/4, 869/2, 870/2, 871/2 obr. 006		1:100	12.2020
Przedmiot rysunku	Rzut parteru - instalacja logiczna, audio-video		
Projektant:		Sprawdzający:	
mgr inż. Marcin Barczak MAZ/0104/PWBE/19 upr. w specjalności sieci, instalacje i urządzenia elektryczne i eleketoenergetyczne bez ograniczeń			