


Przekrój B-B

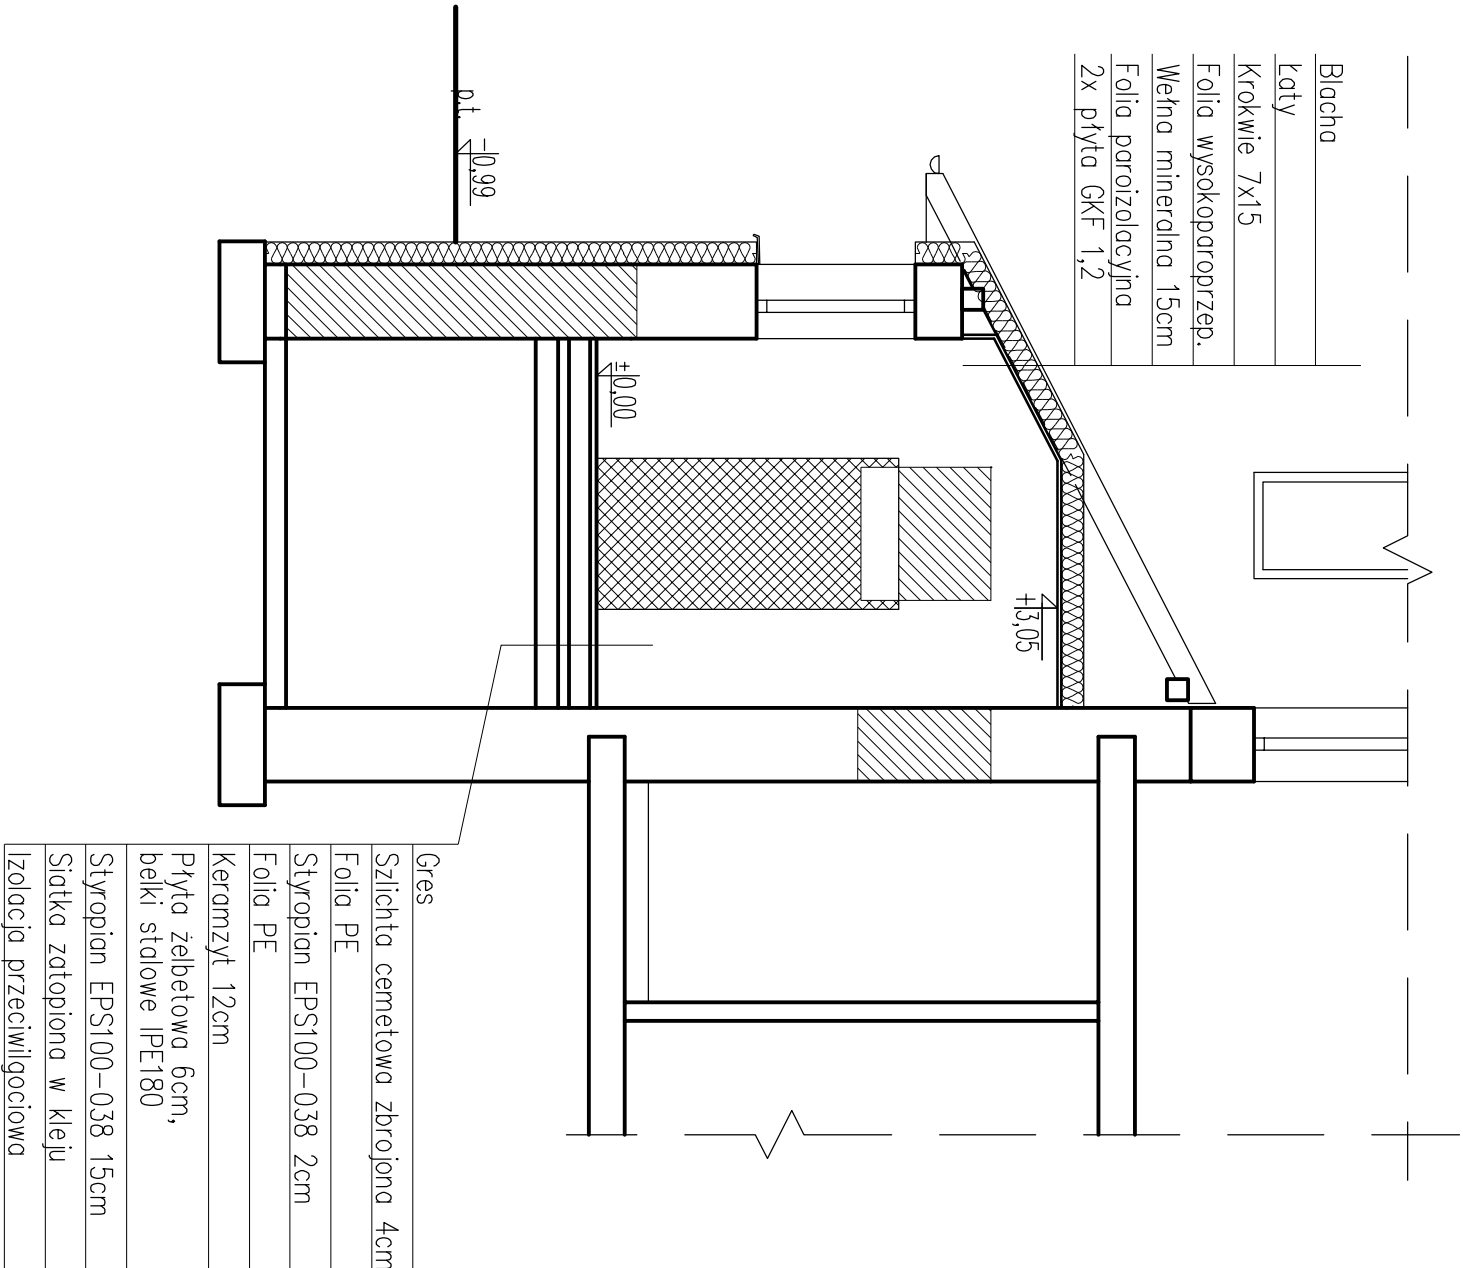

Obiekt: Urząd Gminy Dobre
Adres obiektu: Dobre ul. Kościuszki 1 dz.nr 870/2, 871/2

PRZEKRÓJ B-B

Projektant: mgr inż. Daniel Gawrysiak	Podpis	Data	Skala
Uprawnienia nr: U/AN-4224/28/21/85		listopad 2009	1 : 50
Opracował: inż. Konrad Gawrysiak			Nr rys. 10