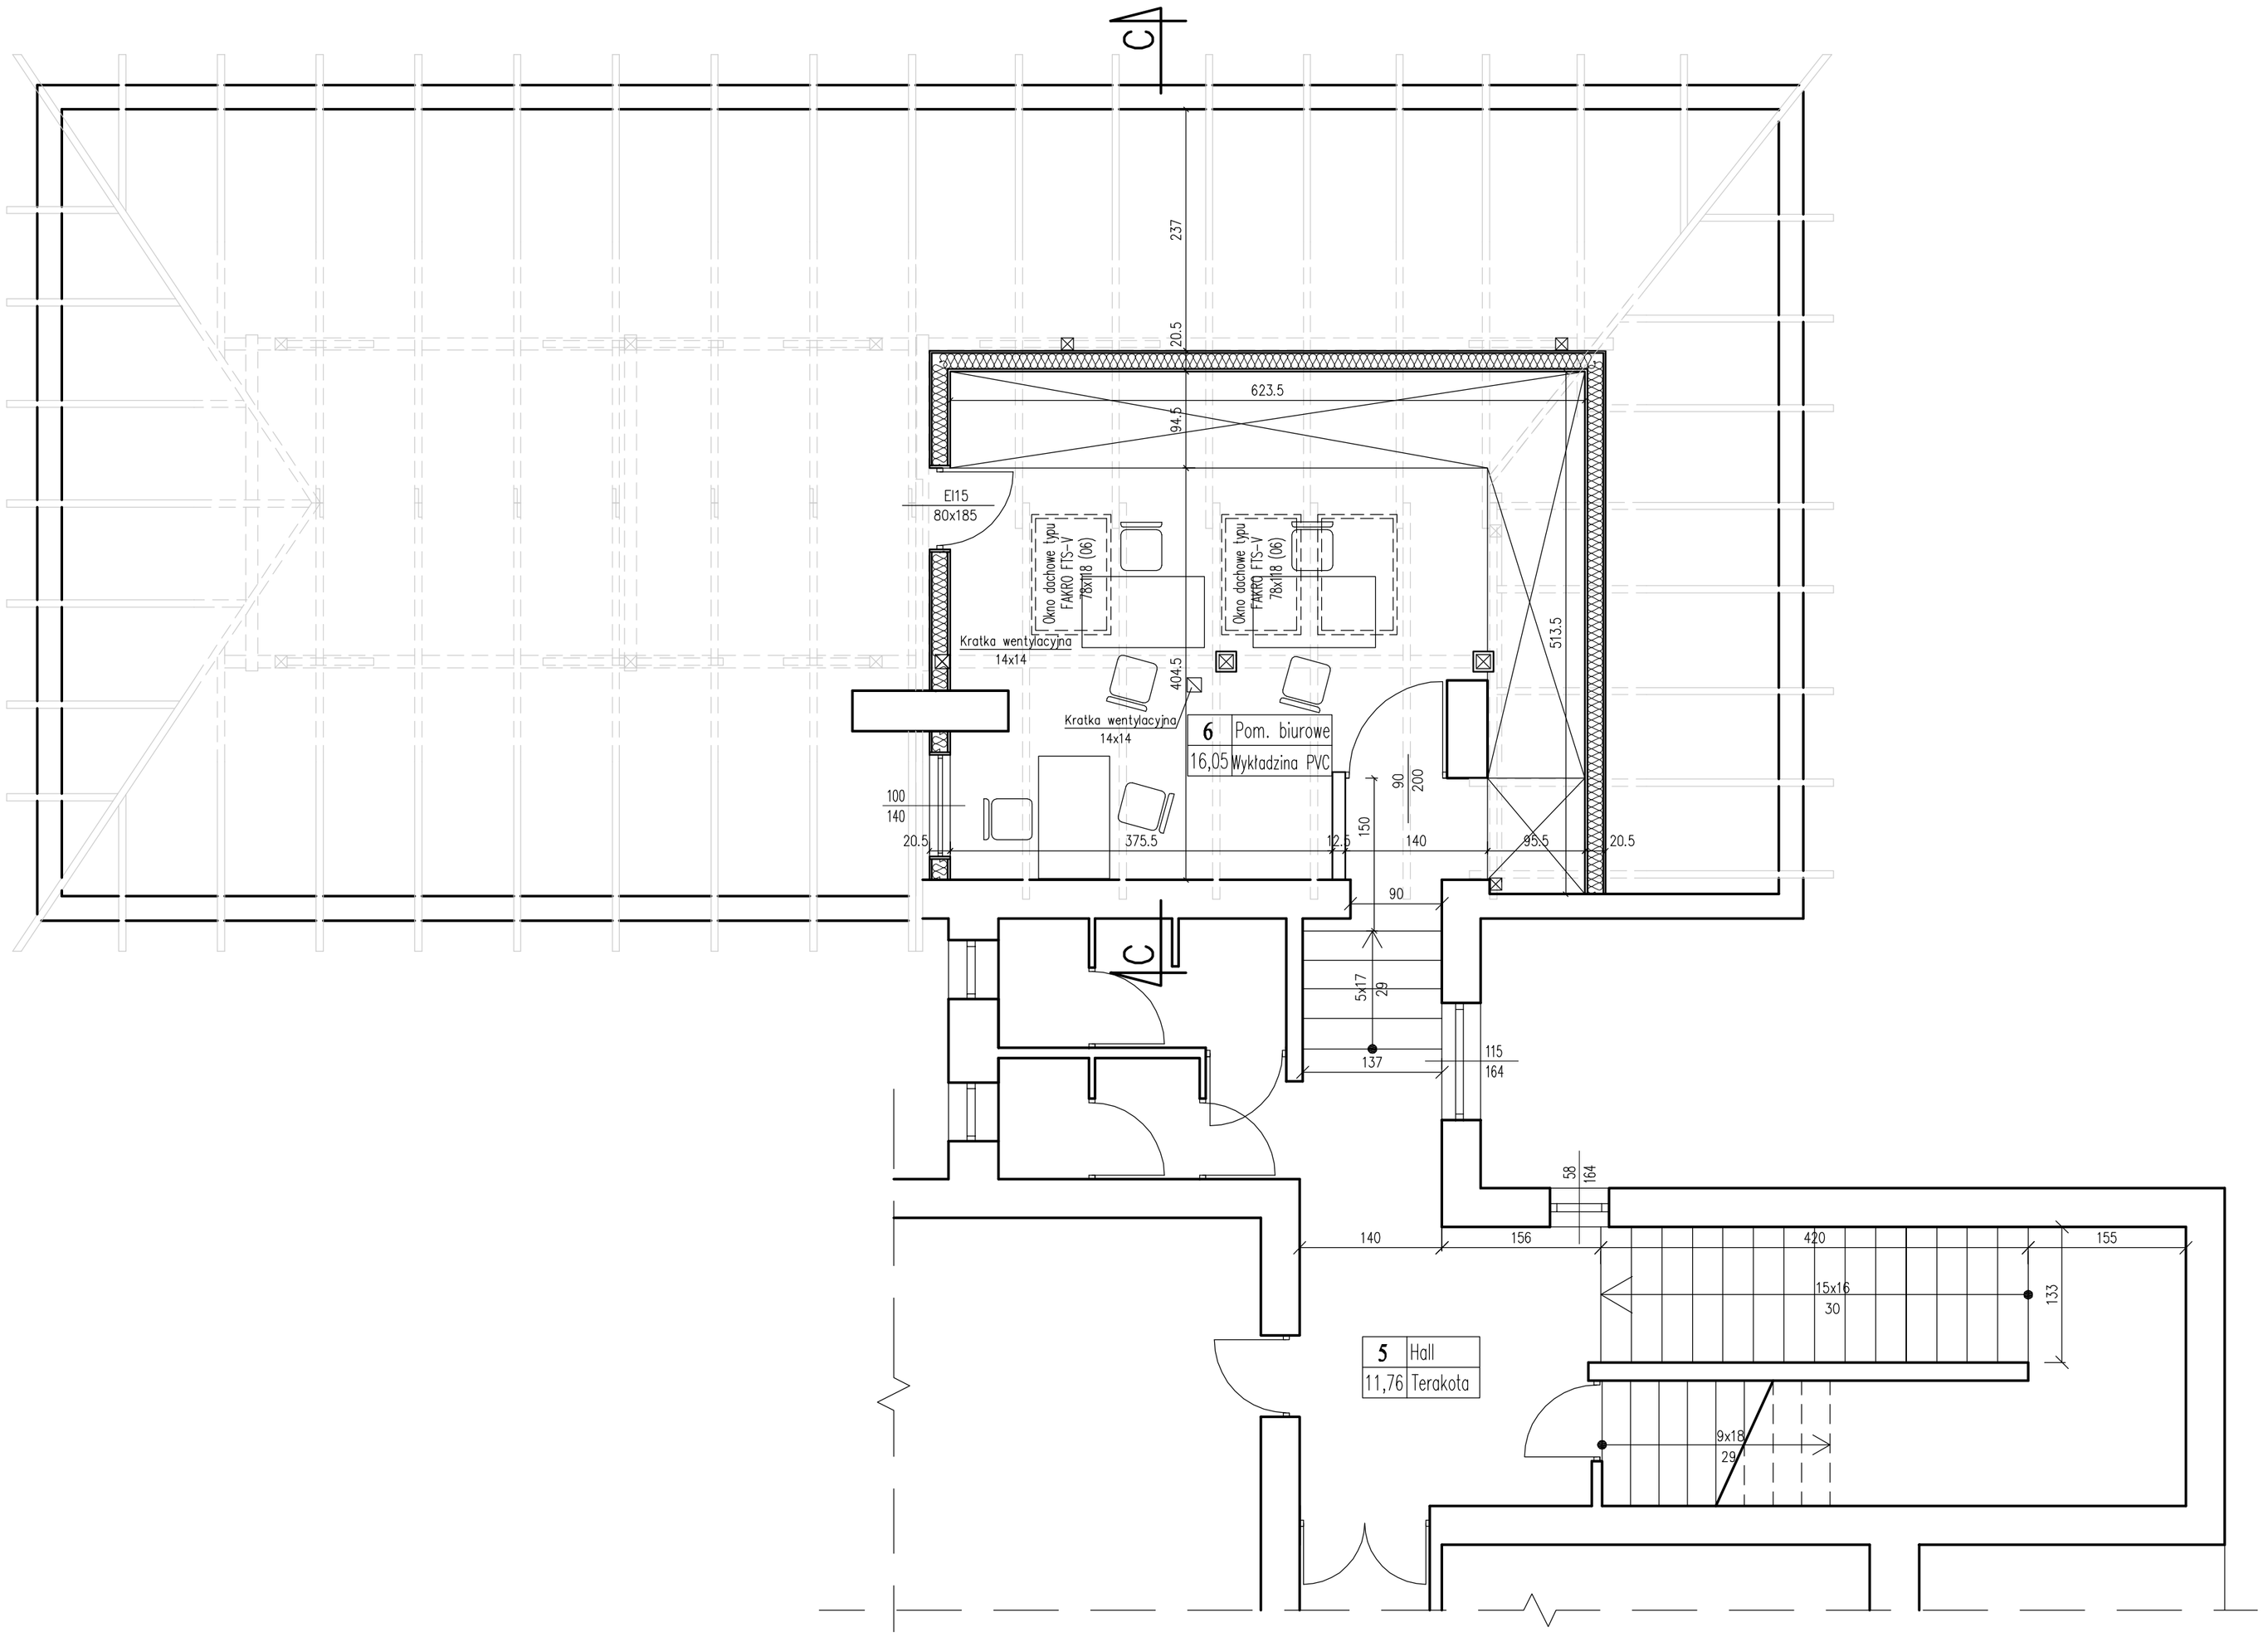

Obiekt: Urząd Gminy Dobre			
Adres obiektu: Dobre ul. Kościuszki 1 dz.nr 870/2, 871/2			
RZUT PIĘTRA			
Projektant: **mgr inż. Daniel Gawrysiak** **Uprawnienia nr:** **UAN-4224/28/21/85**	Podpis	Data: listopad 2009	Skala: 1 : 50
Opracował: **inż. Konrad Gawrysiak**			Nr rys.: 8