

LEGENDA:


- urządzenia zabawowe

- 1. ZESTAW BASZTA 14
- 2. LINIARIUM
- 3. ŚCIANKA WSPINACZKOWA POTRÓJNA
- 4. HUŚTAWKA PODWÓJNA
- 5. HUŚTAWKA WAŻKA NA SPRĘŻYNACH
- 6. RÓWNOWAŻNIA NA SPRĘŻYNACH

- nawierzchnia bezpieczna placu zabaw (kolor pomarańczowy)

- nawierzchnia ścieżek (kolor niebieski)

- nawierzchnia trawiasta

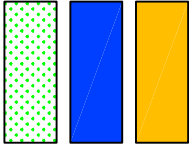


- ławki 4 szt.

- kosze 4 szt.

- tablice informacyjne 2 szt.

- ogrodzenie.

- furtki

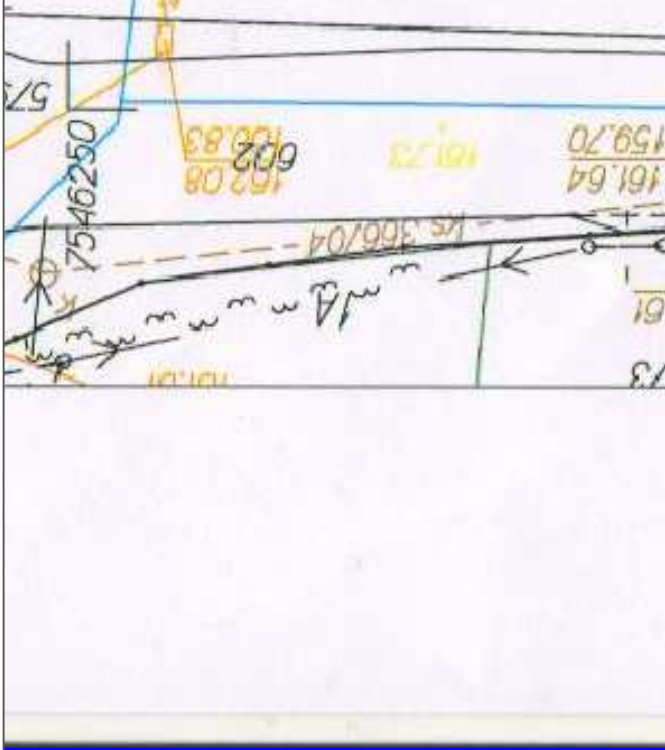

|  |  |  |                   |
|--|--|--|-------------------|
| Tytuł: SZKOLNY PLAC ZABAW wg Programu "Radosna Szkoła" na terenie Szkoły Podstawowej im. Konstantego Łaszczy w m. Dobre SZCZEGÓŁOWE ZAGOSPODAROWANIE PLACU ZABAW |  |  | Rys.nr 2          |
| AUTOR OPRACOWANIA: BIURO PROJEKTOWE "ARAMIX"   |  | INWESTOR: Gmina Dobrze, ul. Kościuszkzi 1, 05-307 Dobrze | Skala 1:250       |
| KIEROWNIK BIURA: mgr inż. Iwona Kublik architekt krajobrazu  |  |  | Dz.nr ew. 886/2   |
| OPRACOWAŁ: mgr inż. Waldemar Janiśła nr.upr.proj. GP.7342/130/131/92   |  |  | Data: maj 2011 r. |