Skala 1: 500 pow. miński, Jednostka ewidencyjna : Dobre
Dziennik zgłoszeń numer: 11569/2010

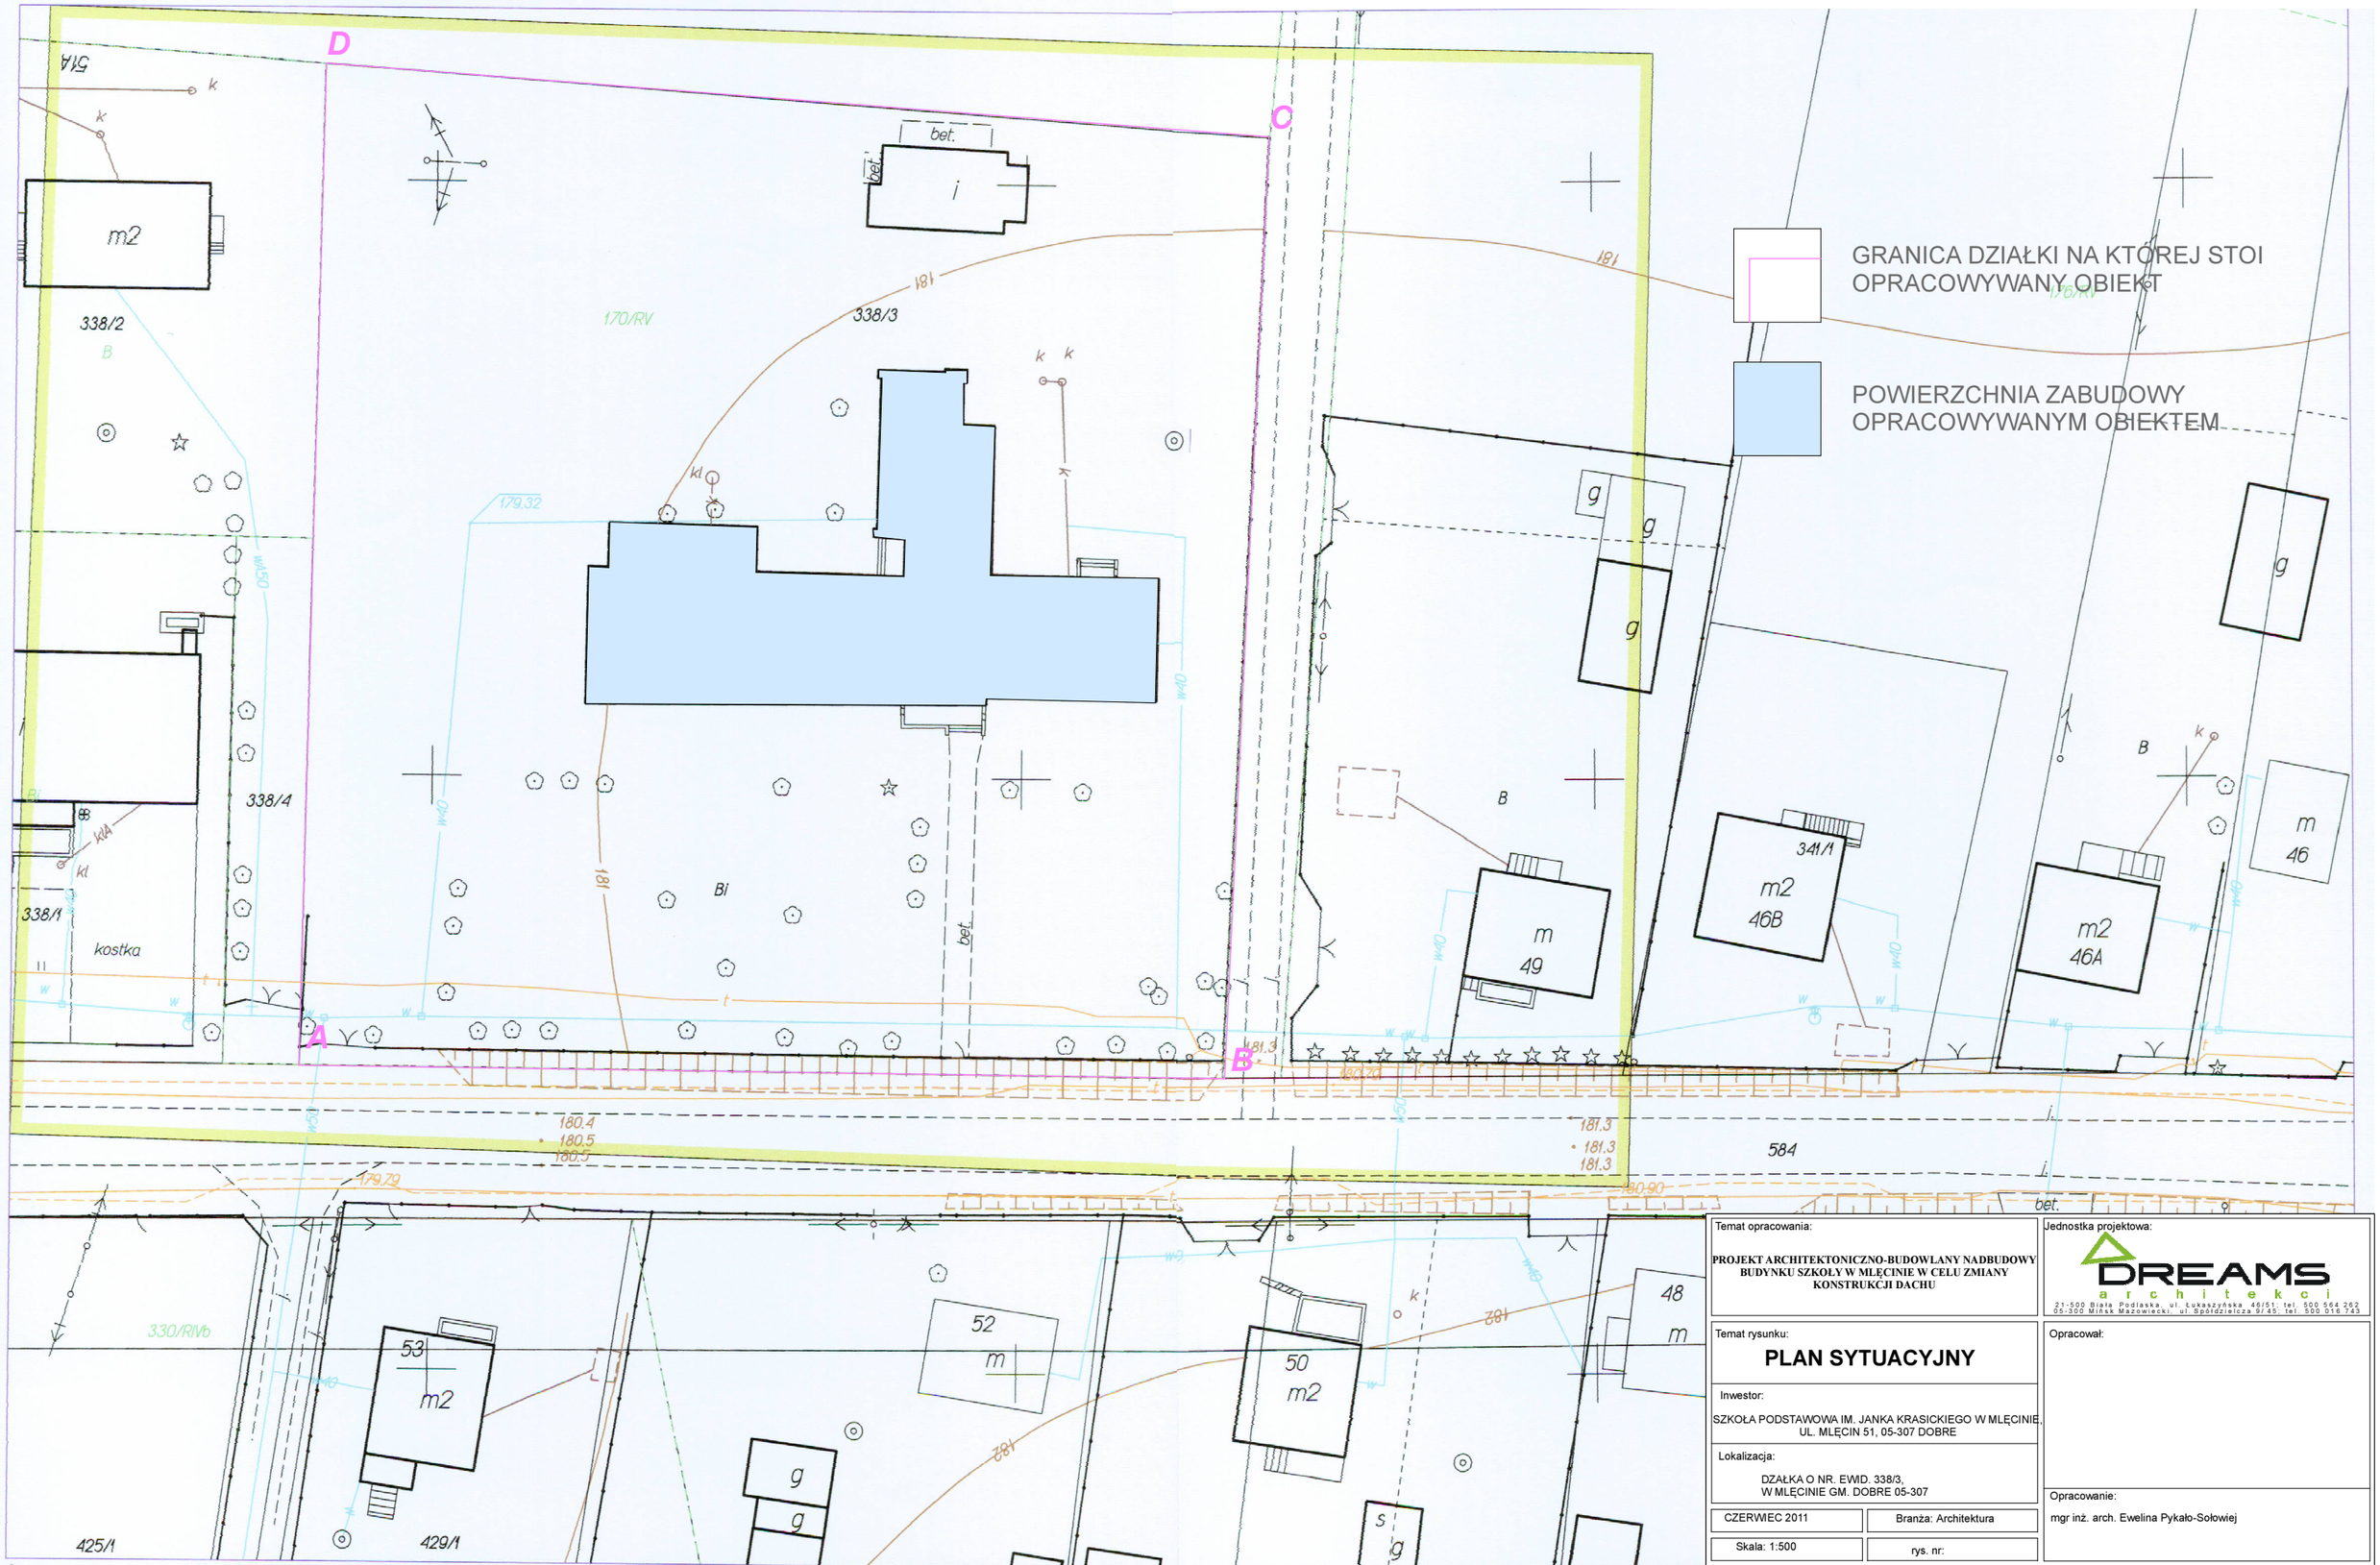

Temat opracowania: **PROJEKT ARCHITEKTONICZNO-BUDOWLANY NADBUDOWY BUDYNKU SZKOŁY W MLĘCINIE W CELU ZMIANY KONSTRUKCJI DACHU**	Jednostka projektowa: DREAMS architekci 21-500 Biała Podlaska, ul. Łukaszyńska 46/51; tel. 600 564 262 05-300 Mińsk Mazowiecki, ul. Spółdzielcza 9/45; tel. 500 016 743
Temat rysunku: **PLAN SYTUACYJNY**	Opracował:
Inwestor: SZKOŁA PODSTAWOWA IM. JANKA KRASICKIEGO W MLĘCINIE, UL. MLĘCIN 51, 05-307 DOBRE	
Lokalizacja: DZAŁKA O NR. EWID. 338/3, W MLĘCINIE GM. DOBRE 05-307	Opracowanie: mgr inż. arch. Ewelina Pykało-Sołowiej
CZERWIEC 2011 / Branża: Architektura	
Skala: 1:500 / rys. nr:	

Opracowano systemem GEO-MAP. Dokument wygenerowany automatycznie 2010.12.28 15:17:55 przez Automat Obsługi Zgłoszeń.
Poświadcza się zgodność niniejszego dokumentu z oryginałem przyjętym do państwowego zasobu geodezyjnego i kartograficznego.
Niniejsza mapa nie może służyć do celów projektowych.