



- blachodachówka
- łąty, kontrłaty 4x6 cm
- wiatroizolacja folia PVC
- krokwie 8x16 cm

Dokumentację projektową należy rozpatrywać łącznie z opracowaniami branżowymi które stanowią nierozdzielną część opracowania. W przypadku pojawienia się niejasności należy zwrócić się do projektanta w celu ich wyjaśnienia. Za rozwiązywanie niejasności projektowych wynikłych na budowie bez porozumienia z projektantem, projektant nie ponosi odpowiedzialności.

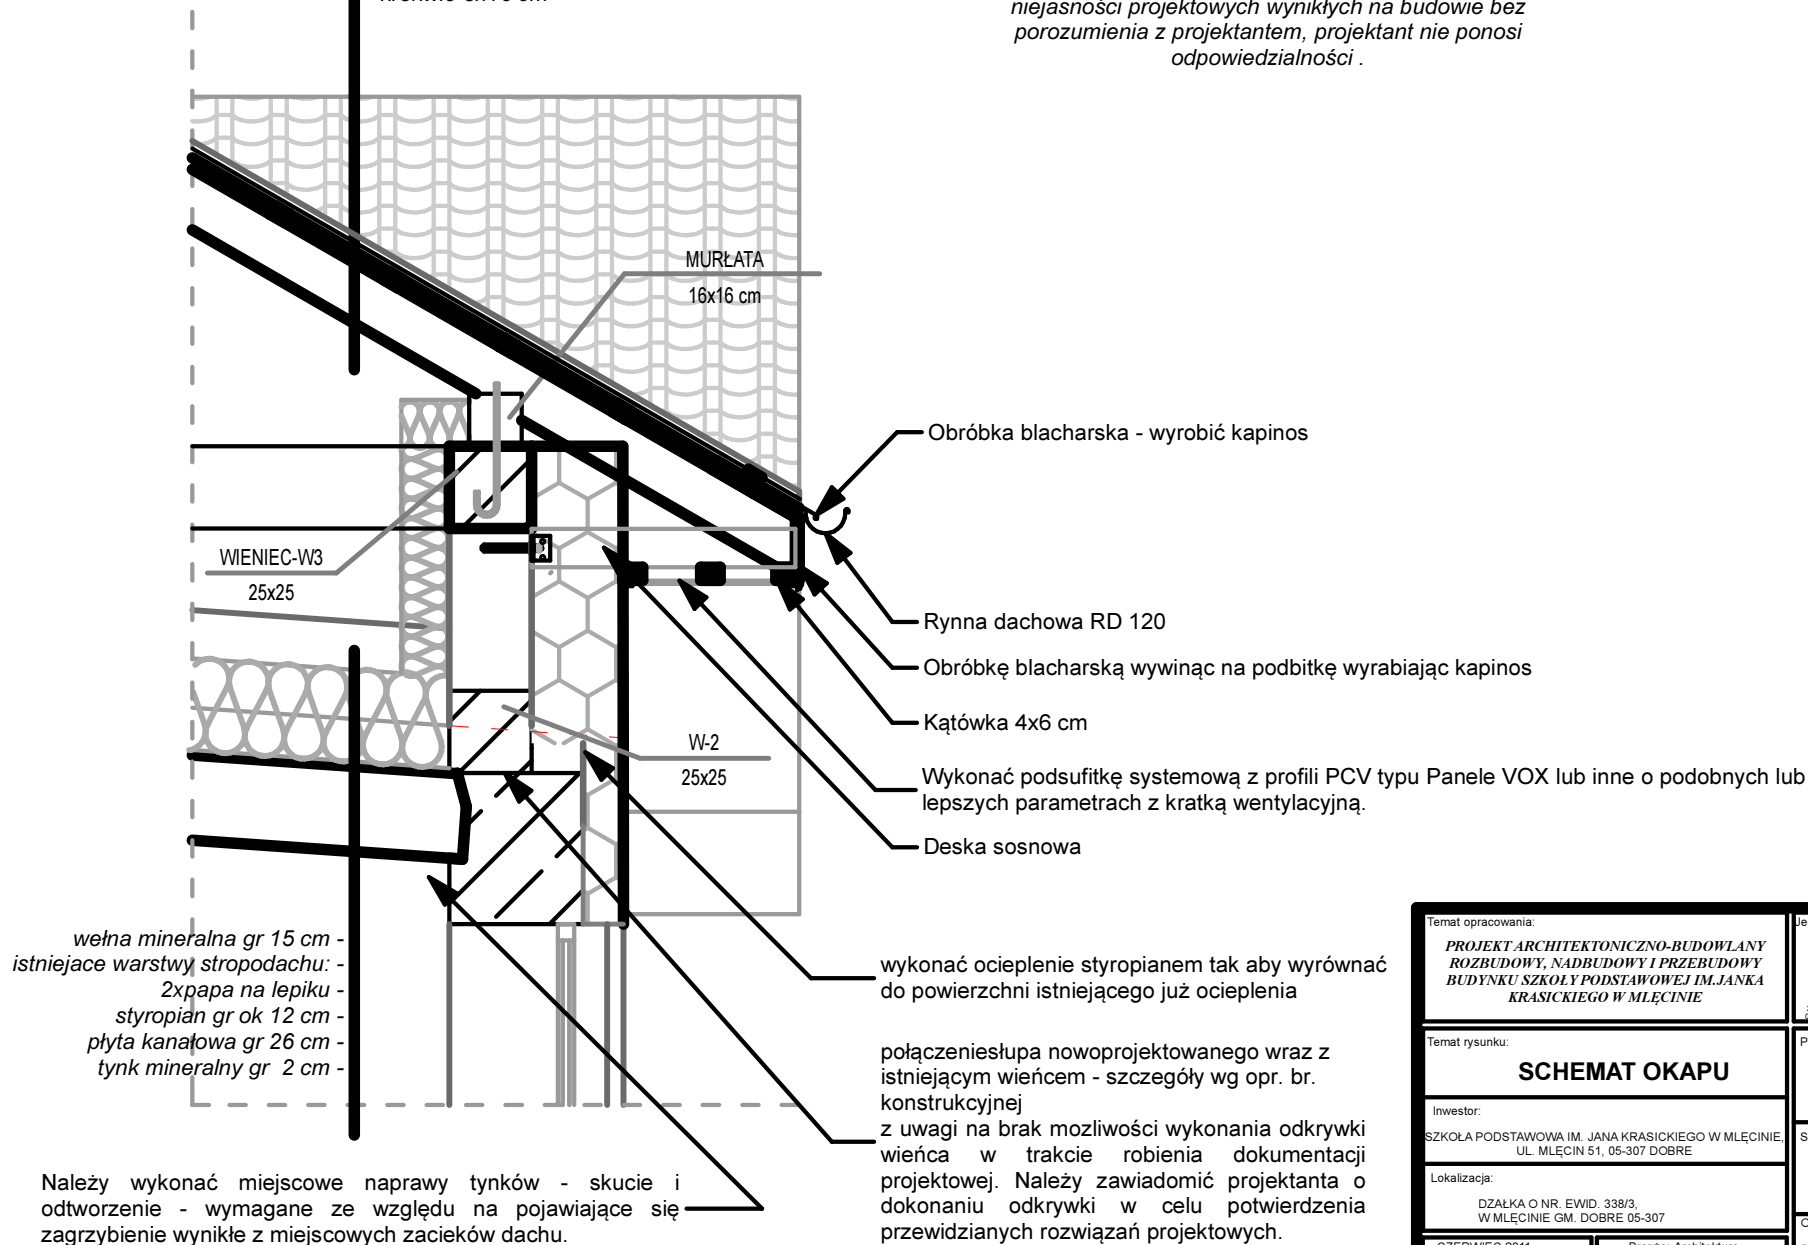

Temat opracowania: <b>PROJEKT ARCHITEKTONICZNO-BUDOWLANY ROZBUDOWY, NADBUDOWY I PRZEBUDOWY BUDYNKU SZKOŁY PODSTAWOWEJ IM. JANKA KRASICKIEGO W MLĘCINIE</b>		Jednostka projektowa:  21-500 Białe Podłazki, ul. Łukaszynka 44/51, tel. 500 504 262 08-300 Minsk Mazowiecki, ul. Świerczkowska 5/45, tel. 500 016 743	
Temat rysunku: <b>SCHEMAT OKAPU</b>		Projektował:	
Inwestor: SZKOŁA PODSTAWOWA IM. JANKA KRASICKIEGO W MLĘCINIE, UL. MLĘCIN 51, 05-307 DOBRE		Sprawdził:	
Lokalizacja: DZĄŁKA O NR. EWID. 338/3, W MLĘCINIE GM. DOBRE 05-307		Opracowanie: mgr inż. arch. Ewelina Pykało-Solowiej	
CZERWIEC 2011	Branża: Architektura		
Skala: 1:20	rys. nr.		