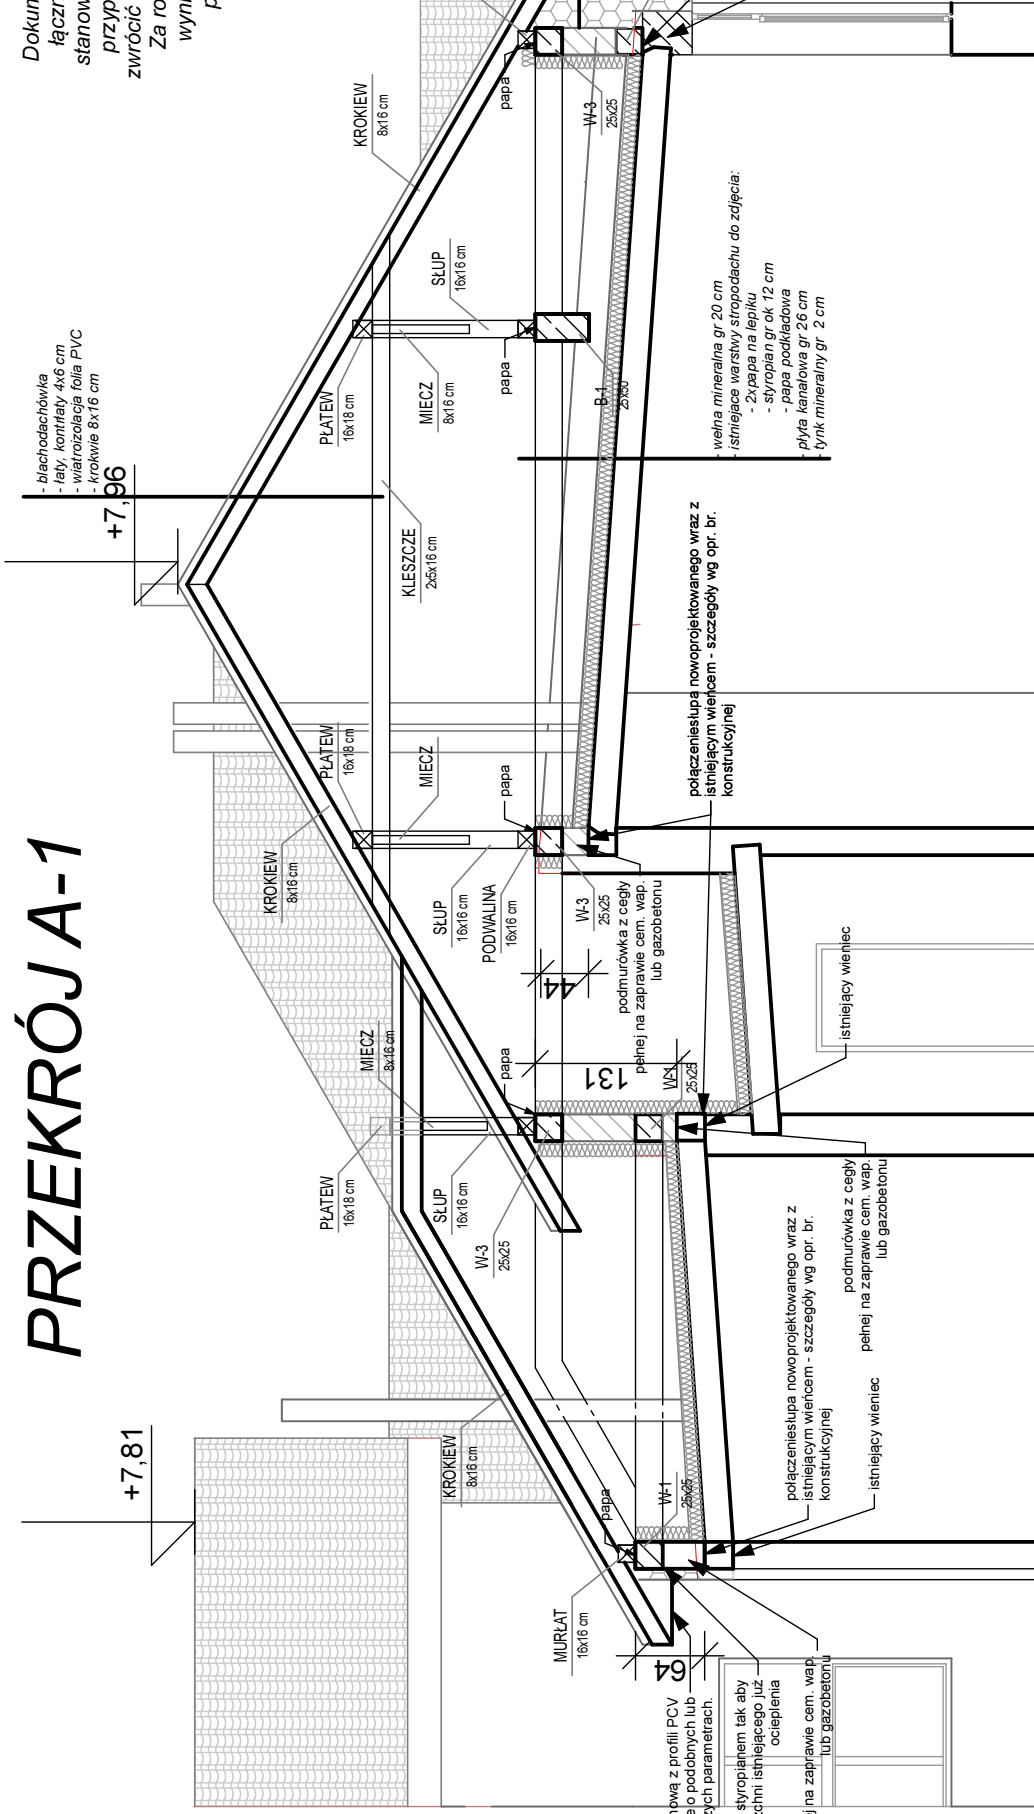
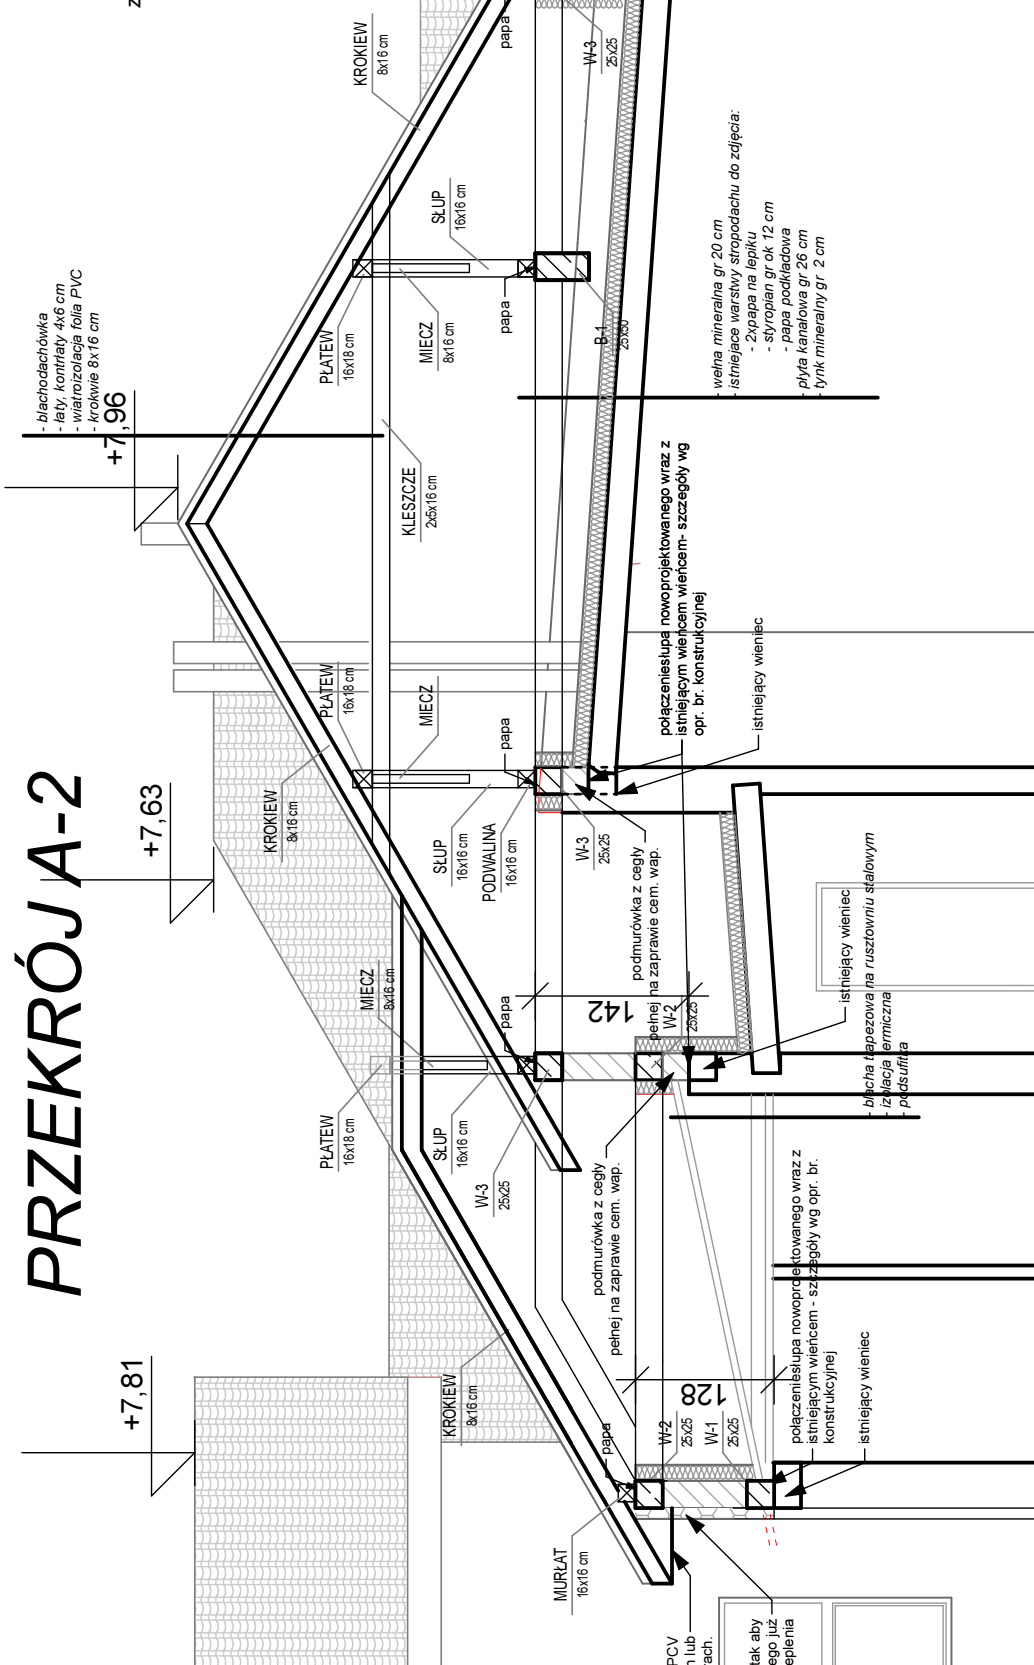


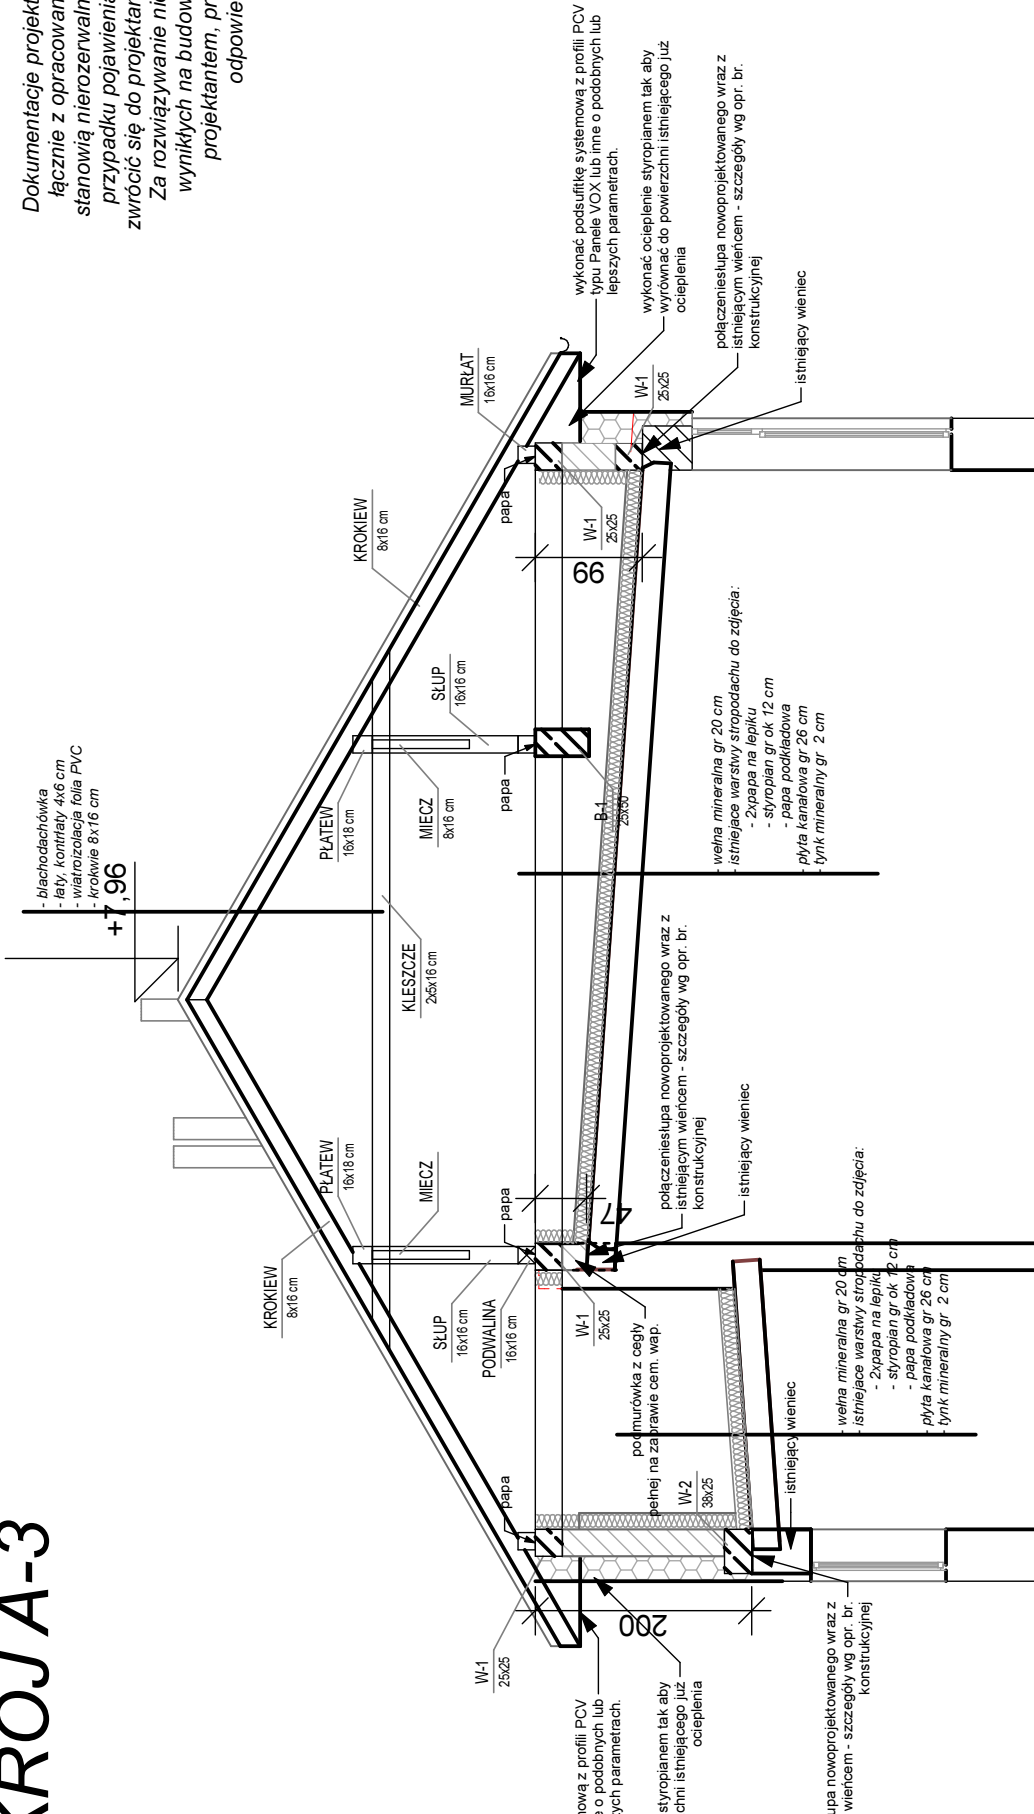
PRZEKRÓJA

[illegible]

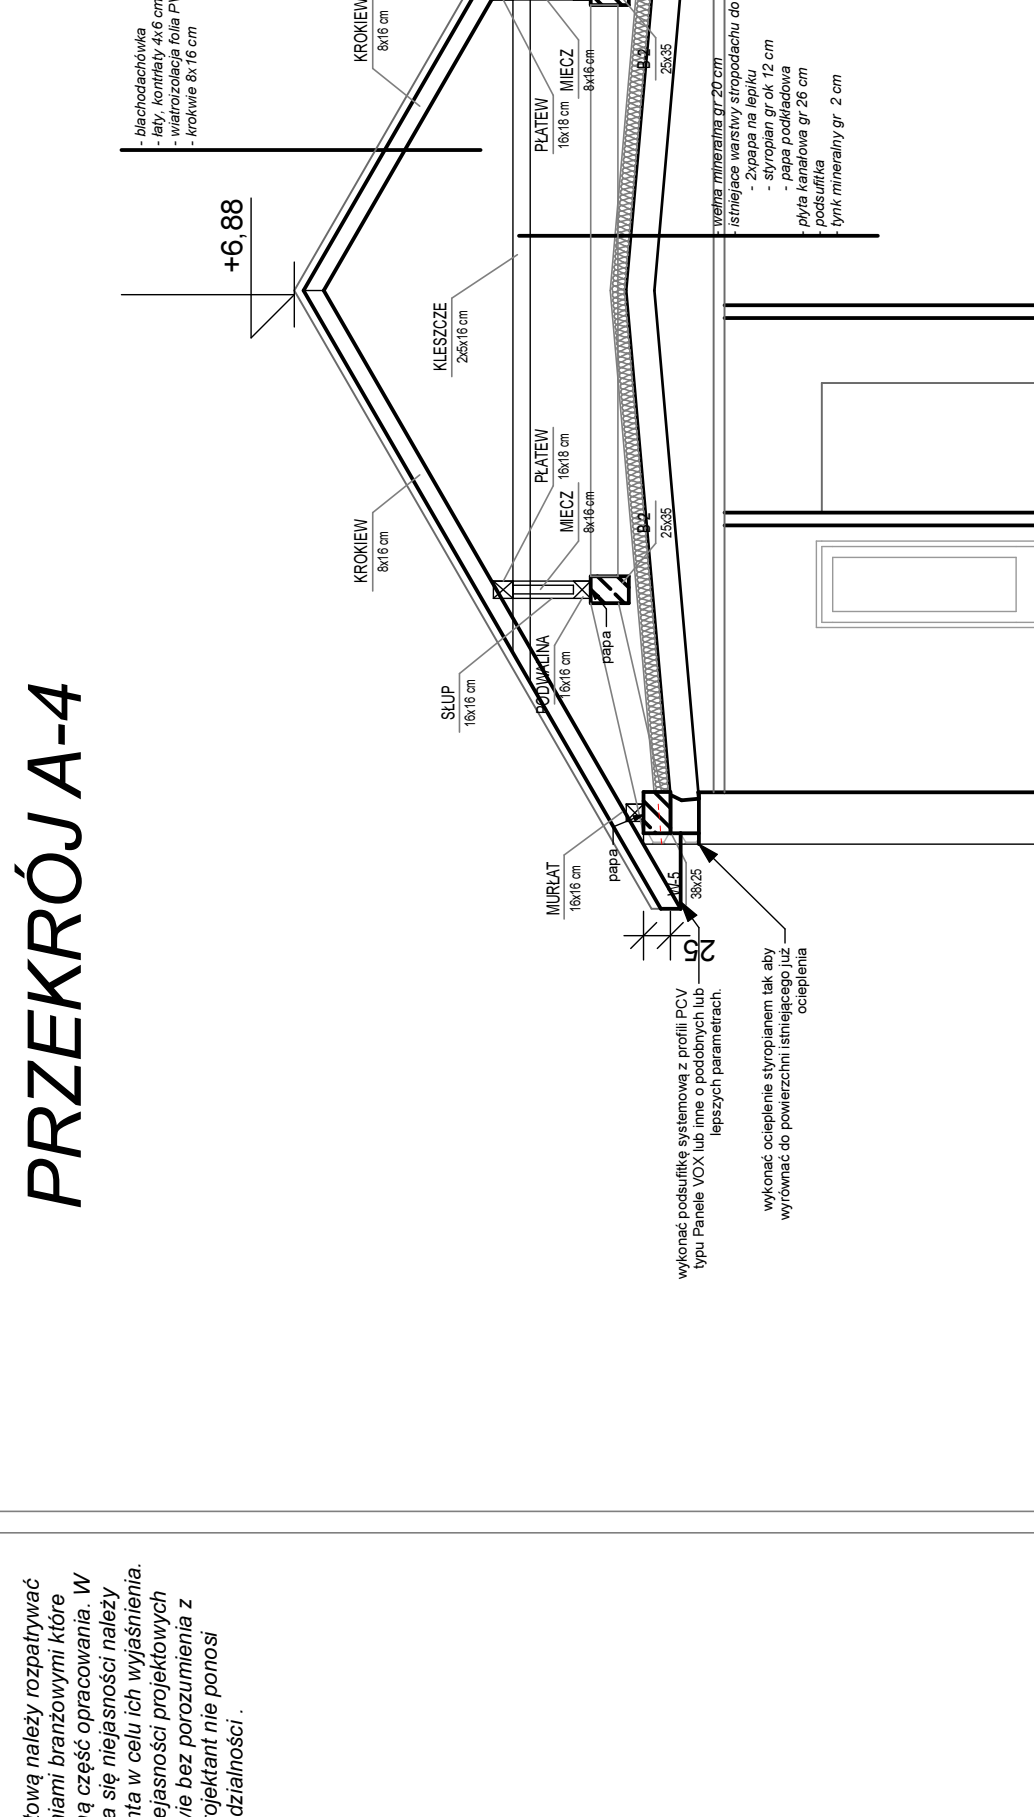
PRZEKRÓJ

[illegible]

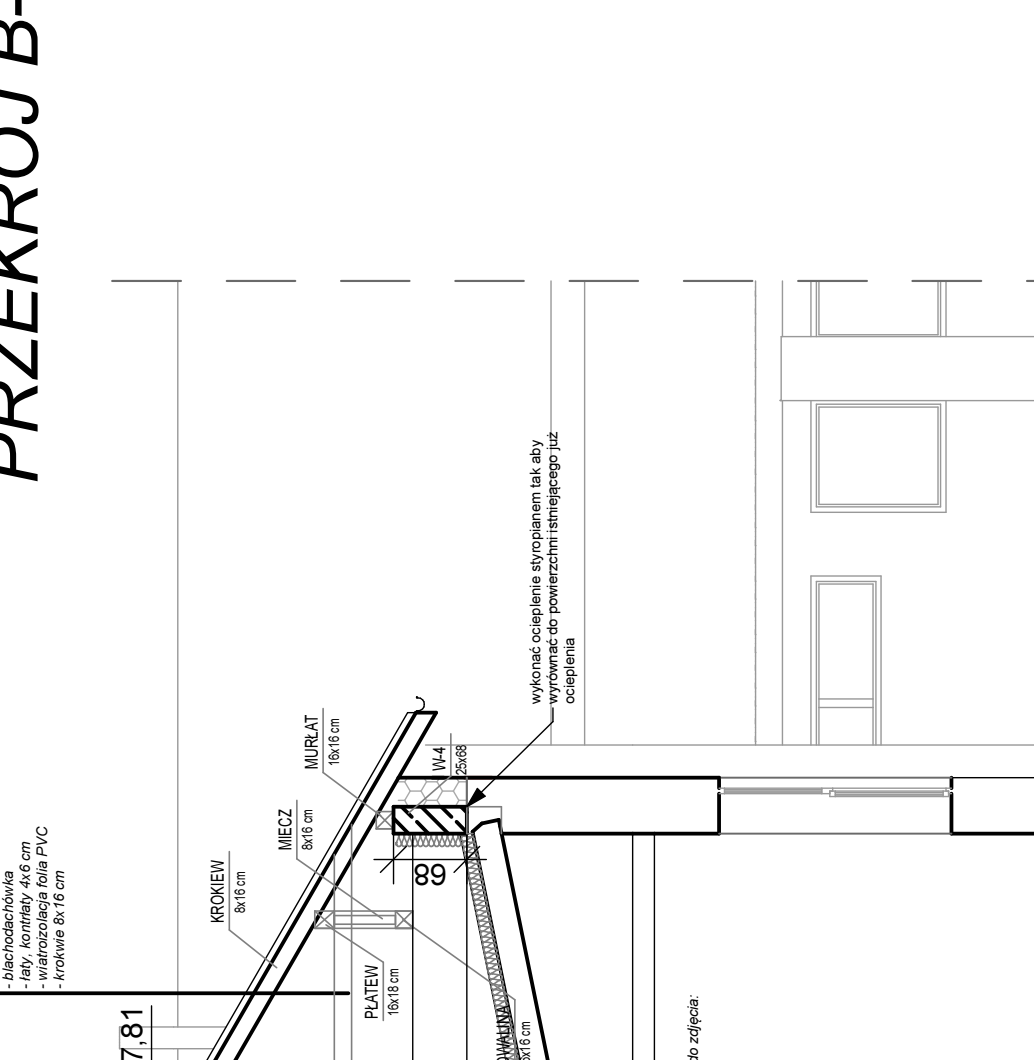
projektową należy rozpatrywać
pracownikami branżowymi które
zawierała część opracowania. W

[illegible]

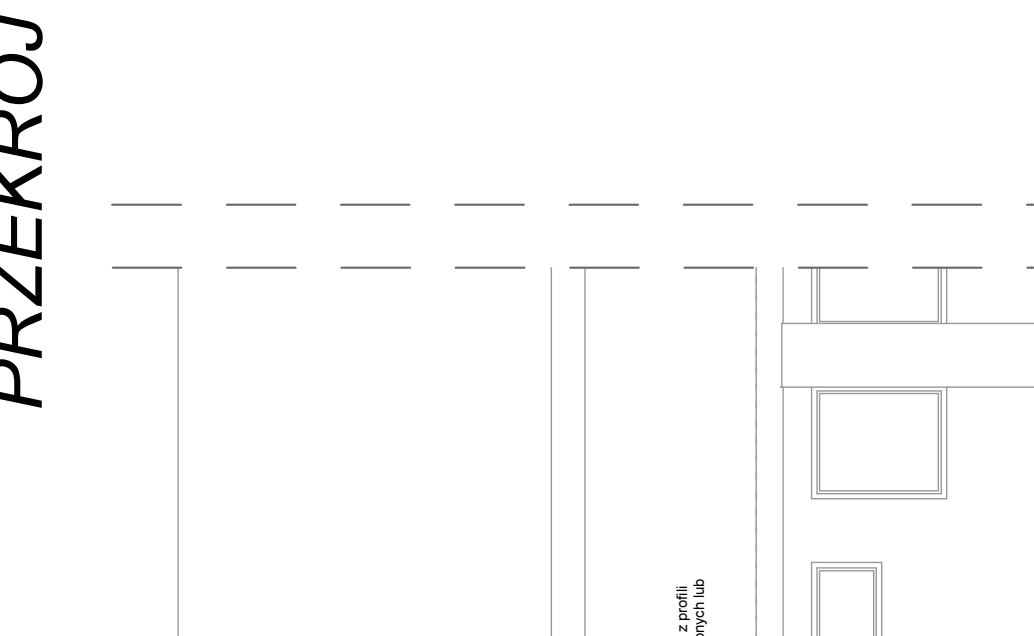
ową należy rozpatrywać
kami branżowymi które
a część opracowania. W

[illegible]

PRZE

[illegible]

PRZEKRÓJ B-2

[illegible]