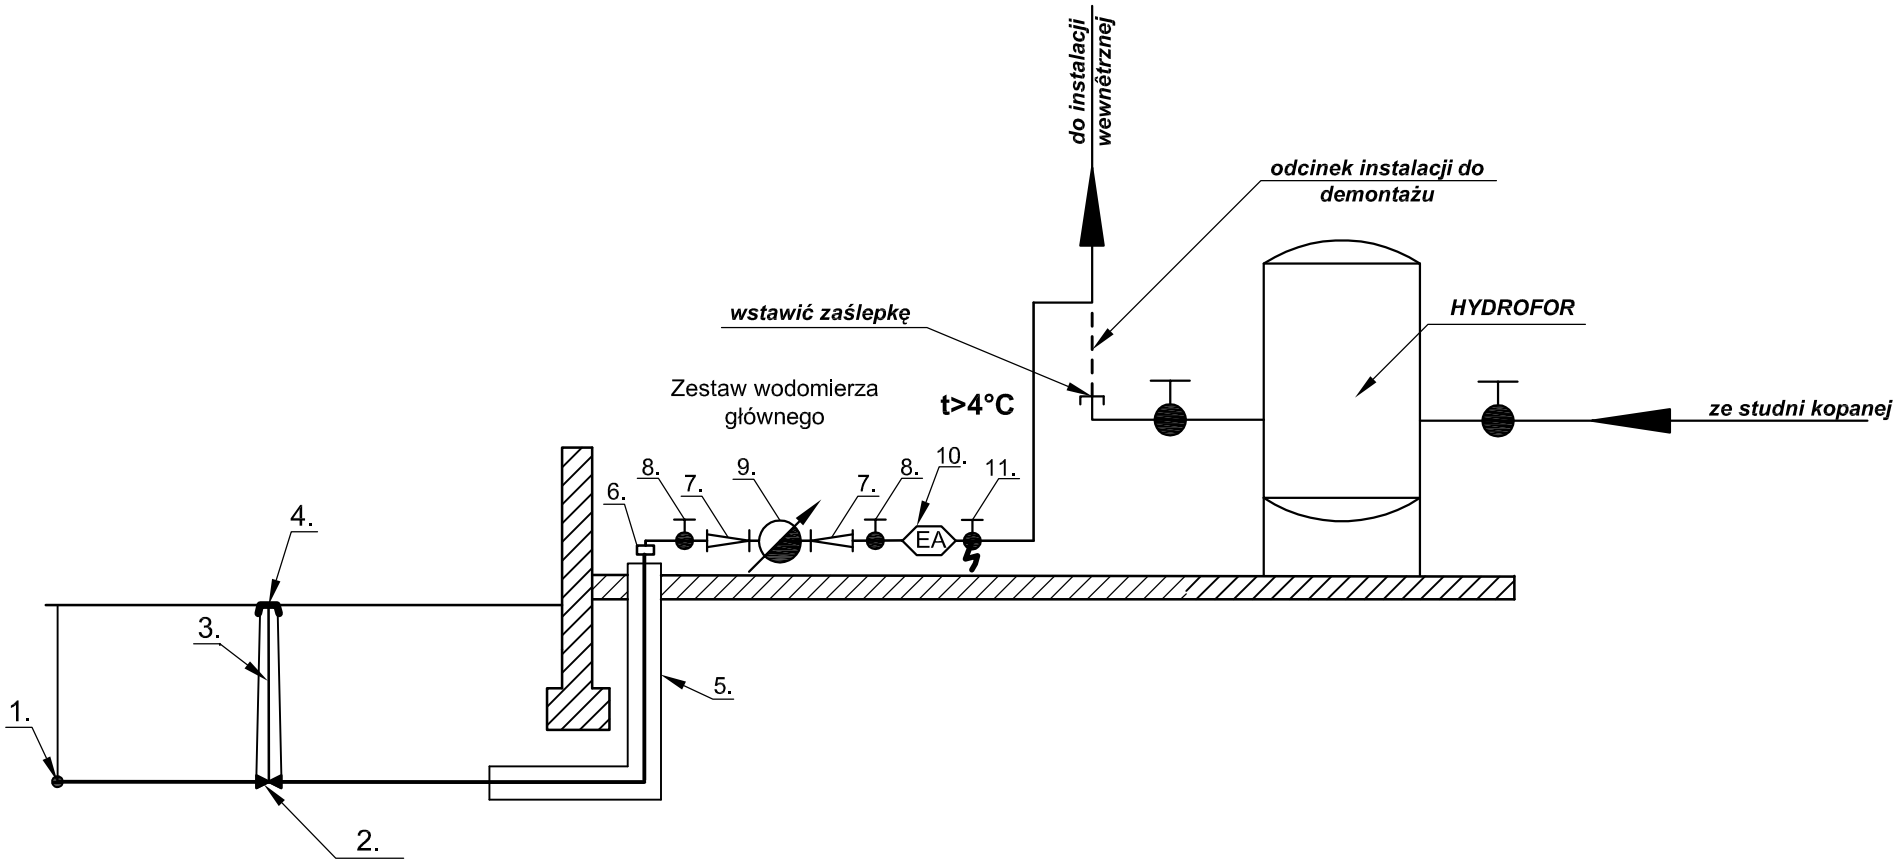

1.Nawiertka Ø40/110mm lub Ø160/40mm
2. Zasuwa miękkouszczelniająca klinowa Ø40mm
3. Obudowa teleskopowa do zasuw
4. Skrzynia zeliwna do zasuw
5. Rura osłonowa podejściowa DN63PE z izolacyjną pianką L=4,0m
6. Kształtka przejściowa PE/stal Ø40/25mm
7. Zwężka przejściowa Ø25/20mm
8. Zawór odcinajacy kulowy Ø25mm
9. Wodomierz JS2,5 DN20 np. "Metron" Toruń
10. Zawór antyskażeniowy Ø25mm np. EA-RV277-1A Honeywell
11. ZAwór odcinający kulowy DN25 z kurkiem spustowym

Biuro projektowe

MProjekt
mgr inż. Michał Kożluk
Biuro Projektów i Realizacji Inwestycji
08-110 Siedlce
ul. Wodniaków 6 m. 9
tel. kom. 0 505 874 176
e-mail: michalkozluk@poczta.fm
NIP: 496-015-00-77; REG: 140888244

OBIEKT
PROJEKT BUDOWLANY SIECI WODOCIĄGOWEJ ROZDZIELCZEJ Z PRZYŁĄCZAMI

LOKALIZACJA
m. Dobre ul. Mickiewicza, m. Antonina, Rąbierz Kolonia, Poręby Nowe, gmina Dobre

INWESTOR
GMINA DOBRE
05-307 DOBRE
ul. TADEUSZA KOŚCIUSZKI 1

Zespół projektowy	Imię, Nazwisko nr Upr.	Branża	Podpis
PROJEKTANT	inż. Włodzimierz Kamiński 13/Wa/72	sanitarna	
OPRACOWAŁ	mgr inż. Michał Kożluk	sanitarna	
SPRAWDZIŁ	mgr inż. Kazimierz Gałązka GPB-4224/109/98/88	sanitarna	

NAZWA RYSUNKU
Schemat montażu przyłącza typu "C"

Branża	Data	Skala	Nr rys.
sanitarna	styczeń 2012r.	schemat	11