


# SCHEMAT ODTWORZENIA NAWIERZCHNI GRUNTOWEJ

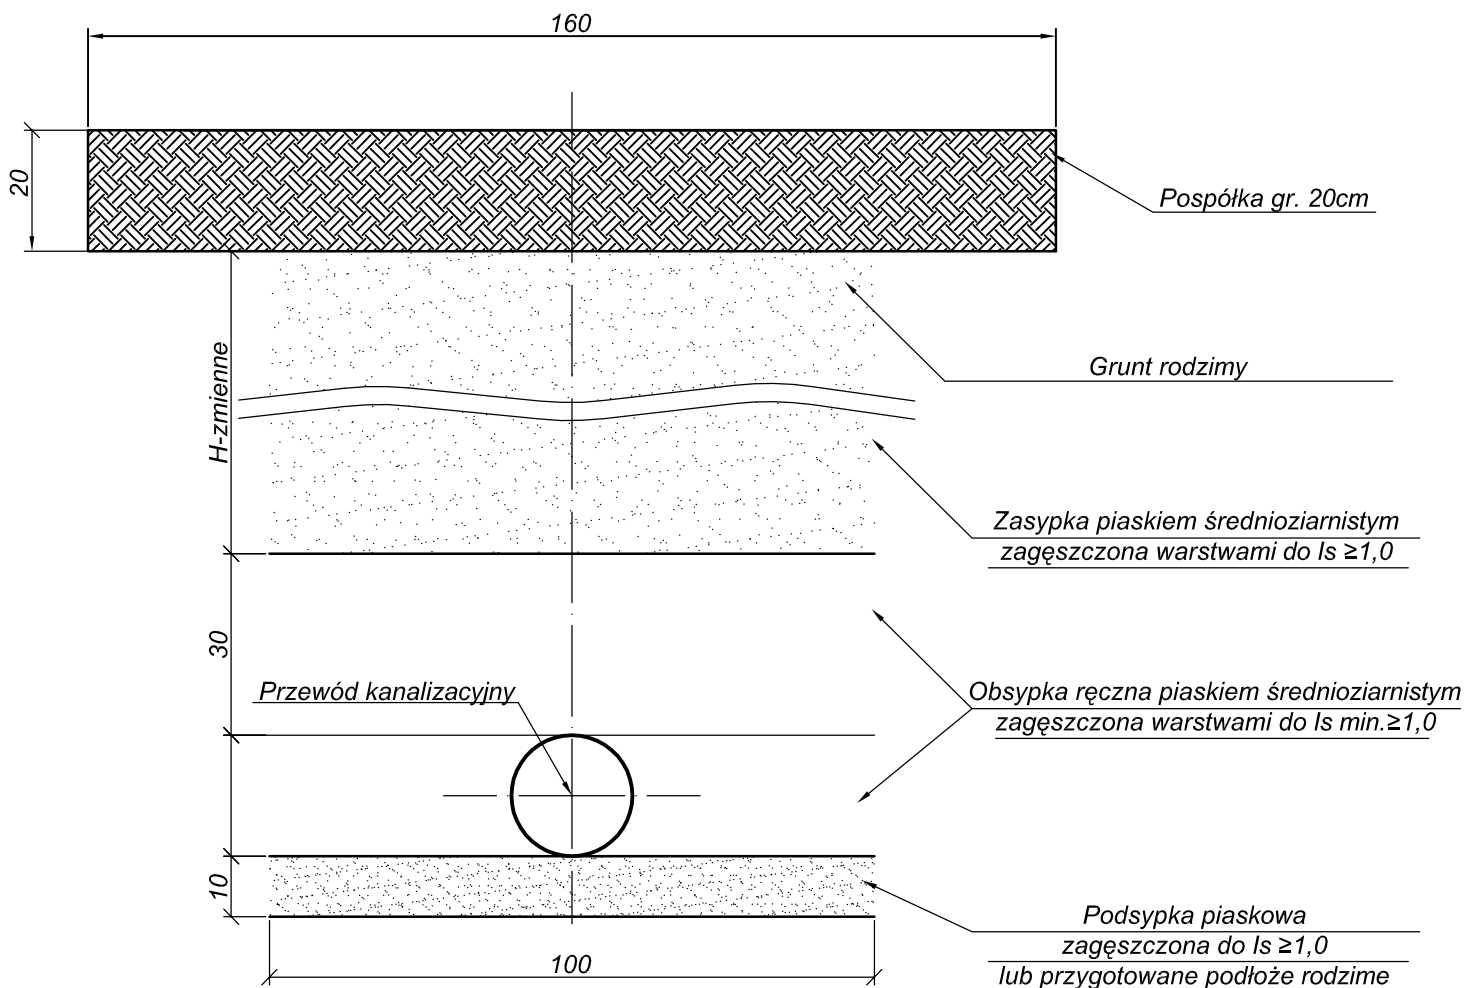

<b>Biurowie projektowe</b> <b>MProjekt</b> mgr inż. Michał Koźluk Biuro Projektów i Realizacji Inwestycji				08-110 Siedlce ul. Wodniaków 6 m. 9 tel. kom. 0 505 874 176 e-mail: michalkozluk@poczta.fm NIP: 496-015-00-77, REG: 140888244	
<b>OBIEKT</b>					
<b>PROJEKT BUDOWLANY</b> SIECI KANALIZACJI SANITARNEJ Z PRZYKANALIKAMI w ul. Dobrzyńskiego, Kilińskiego, Laszczki, Mickiewicza (przedłużenie Moniuszki, Sienkiewicza), Witosa w m. DOBRE					
<b>LOKALIZACJA</b>					
miejscowość <b>Dobre</b> gmina <b>DOBRE, pow. miński</b>					
<b>INWESTOR</b>					
GMINA DOBRE 05-307 DOBRE ul. TADEUSZA KOŚCIUSZKI 1					
<b>Zespół projektowy</b>		<b>Imię, Nazwisko nr Upr.</b>		<b>Branża</b>	
PROJEKTANT		Inż. Włodzisław Kamiński 13/Wa/72		sanitarna	
OPRACOWAŁ		mgr inż. Michał Koźluk		sanitarna	
SPRAWDZIŁ		mgr inż. Kazimierz Gałązka GPB-4224/109/98/88		sanitarna	
<b>NAZWA RYSUNKU</b>					
Odtworzenie nawierzchni gruntowej					
<b>Branża</b>		<b>Data</b>		<b>Skala</b>	
sanitarna		styczeń 2012r.		schemat	
<b>Nr rys.</b>		<b>24</b>			