



PIK. 3348,00

Skala pionowa 1:100  
Skala pozioma 1:100

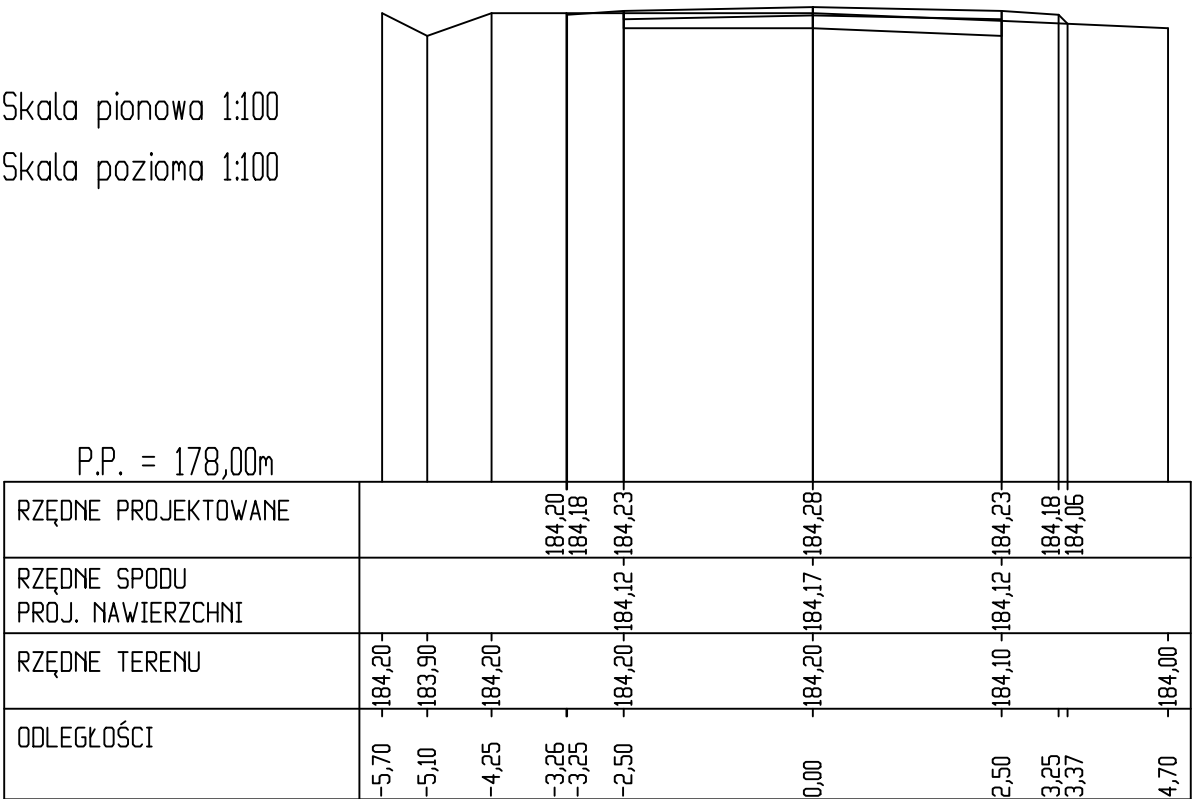


PIK. 3399,00

Skala pionowa 1:100  
Skala pozioma 1:100

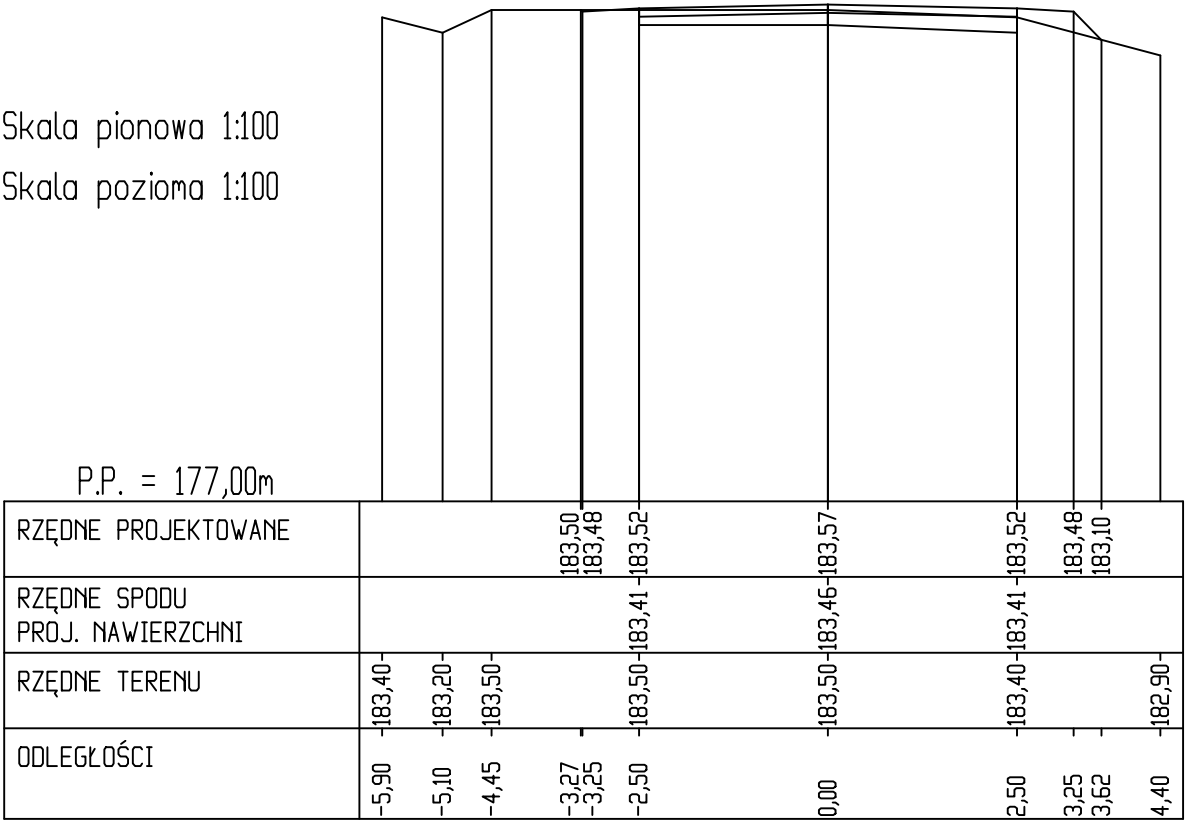

PIK. 3375,00

Skala pionowa 1:100  
Skala pozioma 1:100

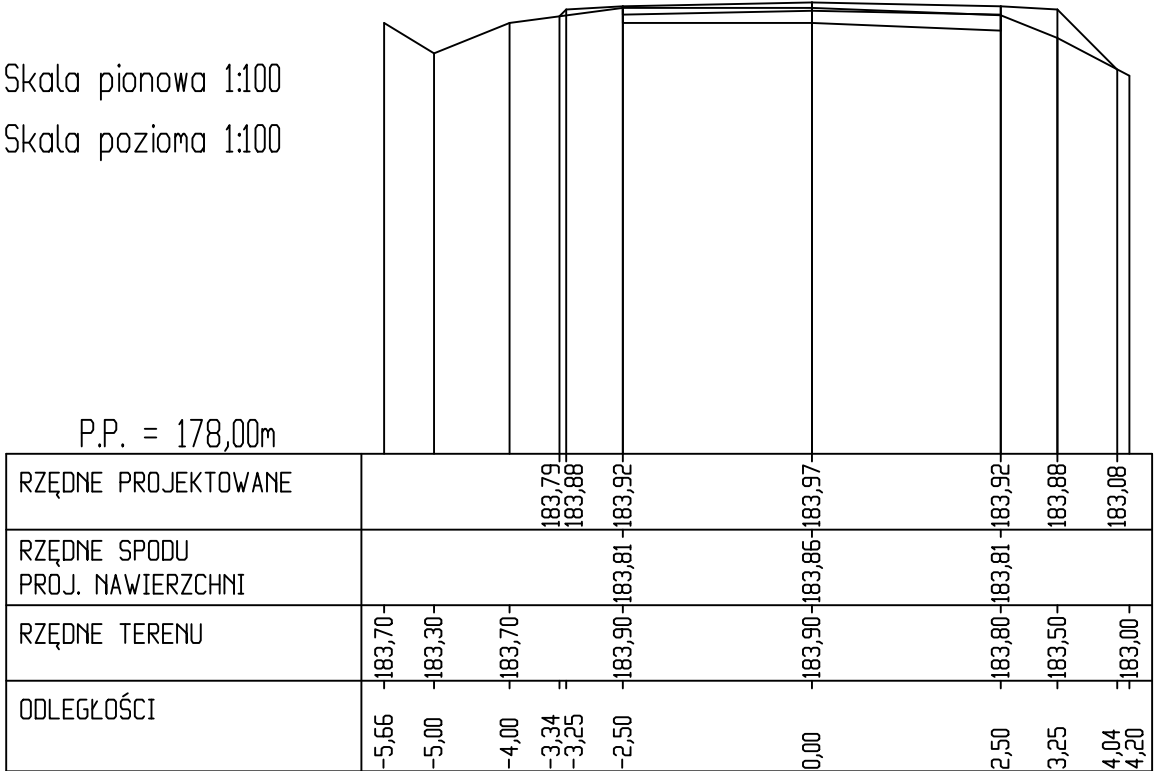

Jednostka projektowa: <b>DIADROME</b> ul. Fieldorfa 10A/100, 03-984 Warszawa, tel.: 606 397 433, 604 083 605, e-mail: diadrome-projekty@o2.pl				
Projekt: PROJEKT WYKONAWCZY przebudowa drogi gminnej nr 220325W w miejscowości Rudno, gmina Dobre, powiat miński.				
Rysunek: PRZEKROJE POPRZECZNE				
Projektant:	mgr inż. Małgorzata Cielecka upr. nr St-16/90	Podpis:	Inwestor: Gmina Dobre ul. Kosciuszki 1, 05-307 Dobre	
Opracowanie:	Edyta Kucharek	Podpis:	Zamawiający: Gmina Dobre ul. Kosciuszki 1, 05-307 Dobre	
Opracowanie:	Robert Kucharek	Podpis:	Nr rysunku: 5.16	Skala: 1:100 Data: 10.2015