



PIK. 3275,00

Skala pionowa 1:100
Skala pozioma 1:100

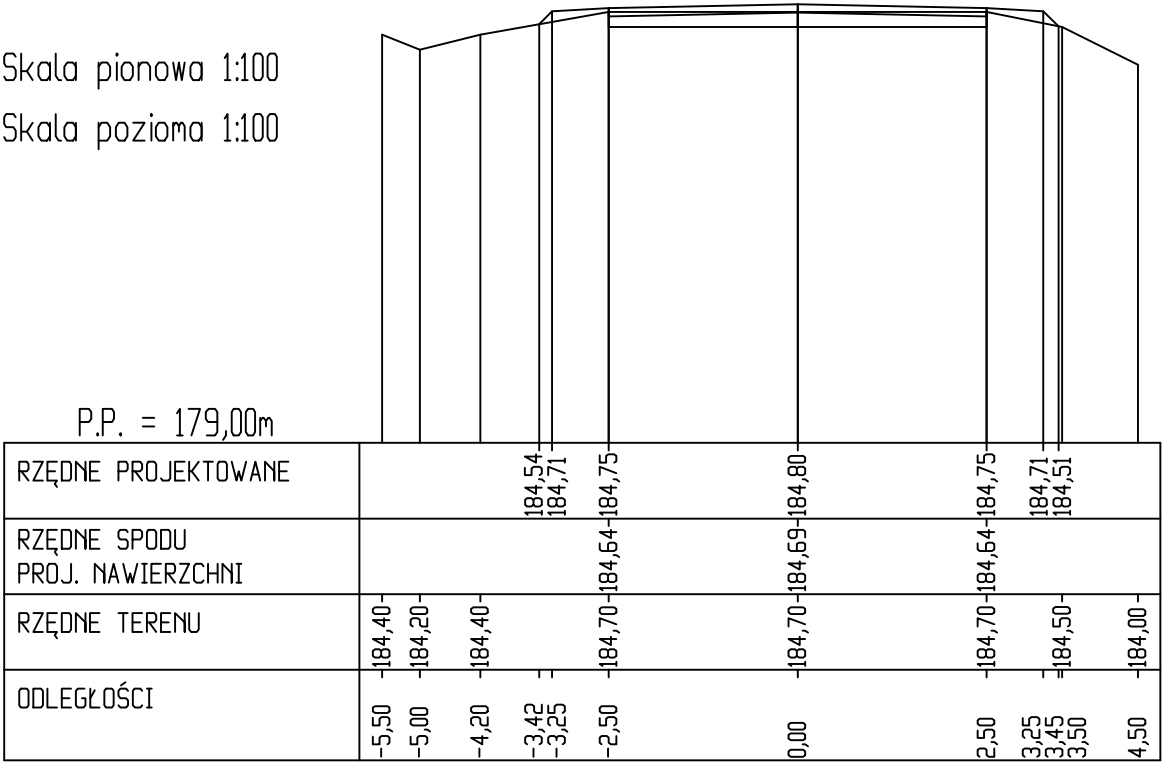


PIK. 3299,00

Skala pionowa 1:100
Skala pozioma 1:100

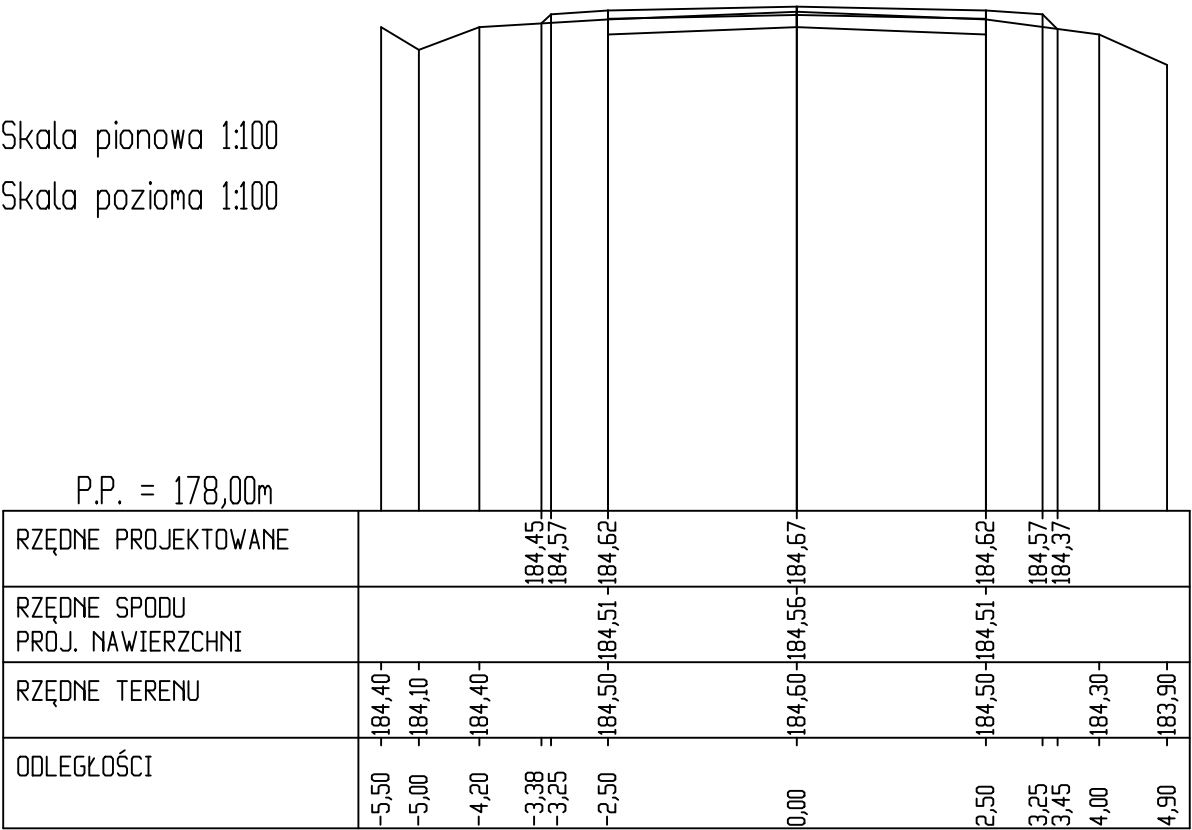

PIK. 3324,00

Skala pionowa 1:100
Skala pozioma 1:100

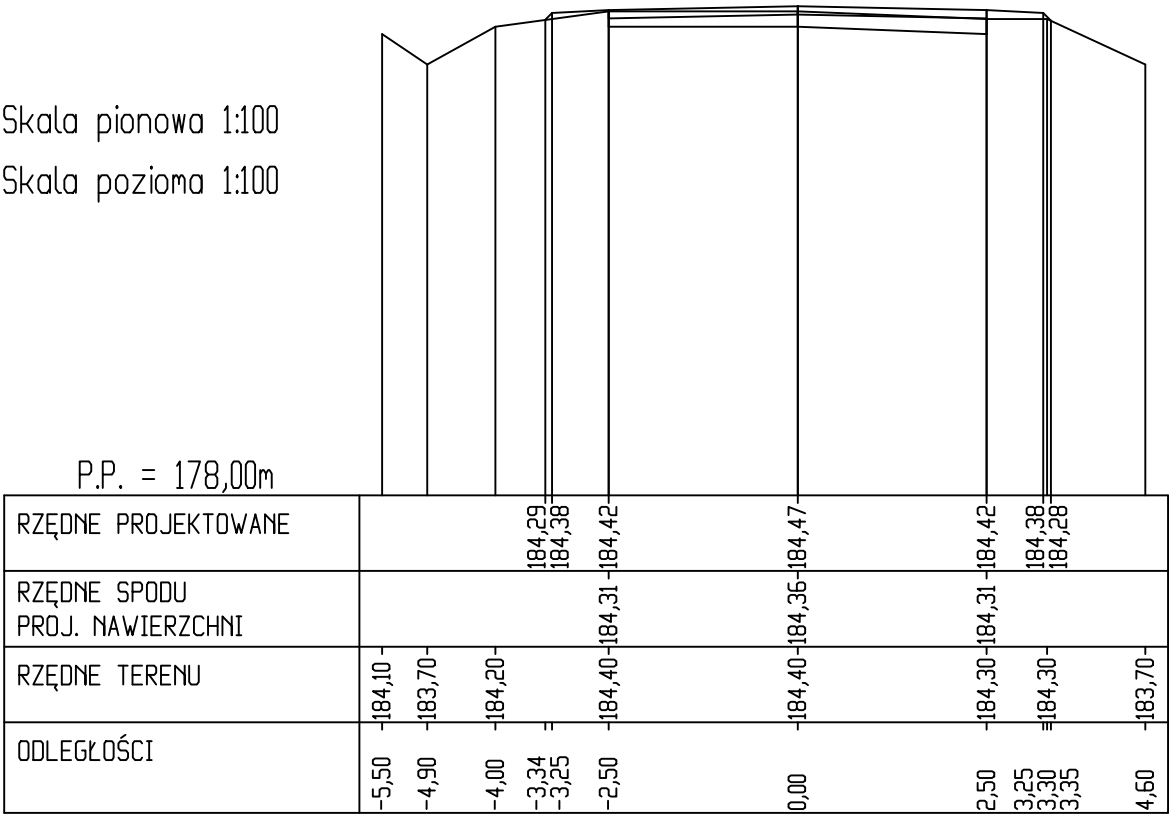

Jednostka projektowa: <div>DIADROME</div> <div>ul. Fieldorfa 10A/100, 03-984 Warszawa, tel.: 606 397 433, 604 083 605, e-mail: diadrome-projekty@o2.pl</div>				
Projekt: <div>PROJEKT WYKONAWCZY</div> <div>przebudowa drogi gminnej nr 220325W</div> <div>w miejscowości Rudno, gmina Dobre, powiat miński.</div>				
Rysunek: <div>PRZEKROJE POPRZECZNE</div>				
Projektant:	mgr inż. Małgorzata Cielecka upr. nr St-16/90	Podpis:	Inwestor: Gmina Dobre ul. Kosciuszki 1, 05-307 Dobre	
Opracowanie:	Edyta Kucharek	Podpis:	Zamawiający: Gmina Dobre ul. Kosciuszki 1, 05-307 Dobre	
Opracowanie:	Robert Kucharek	Podpis:	Nr rysunku: 5.15	Skala: 1:100
			Data: 10.2015	