

Branza	Data	B.S.	3
sanitarna	maj 2016r.	Skala	Nr.ys.

wordc!agowch

Schemat montażu węzłów

Zespół projektowy	Imię, Nazwisko nr Upr.	Brzania	Podpis
PROJEKTANT	mgr inż. Michał Koziuk upr. nr MAZ/0083/PWOS/13	sankarna	
SPRAWDZIL	inż. Włodzisław Kamiński upr. nr 13/Wa/72	sankarna	

5-307 DOBRE


INVESTOR
GMINA DOBRE

LOKALIZACJA

PROJEKT BUDOWLANY
Budowa stacji podnoszenia ciśnienia w sieci
wodociągowej w m. Sączochin, gm. Dobrze

OBJEKT

M Projekt
mgr inż. Michał Kozłuk
Biuro Projektów i Realizacji Inwestycji
08-110 Śledzie
ul. Wodniaków 6 m. 9
tel. kom. 505 874 176
www.mprojektkozluk.pl
e-mail: miko@kozlukprojekt.pl
NIP: 496-015-00-77, REG. 140888244

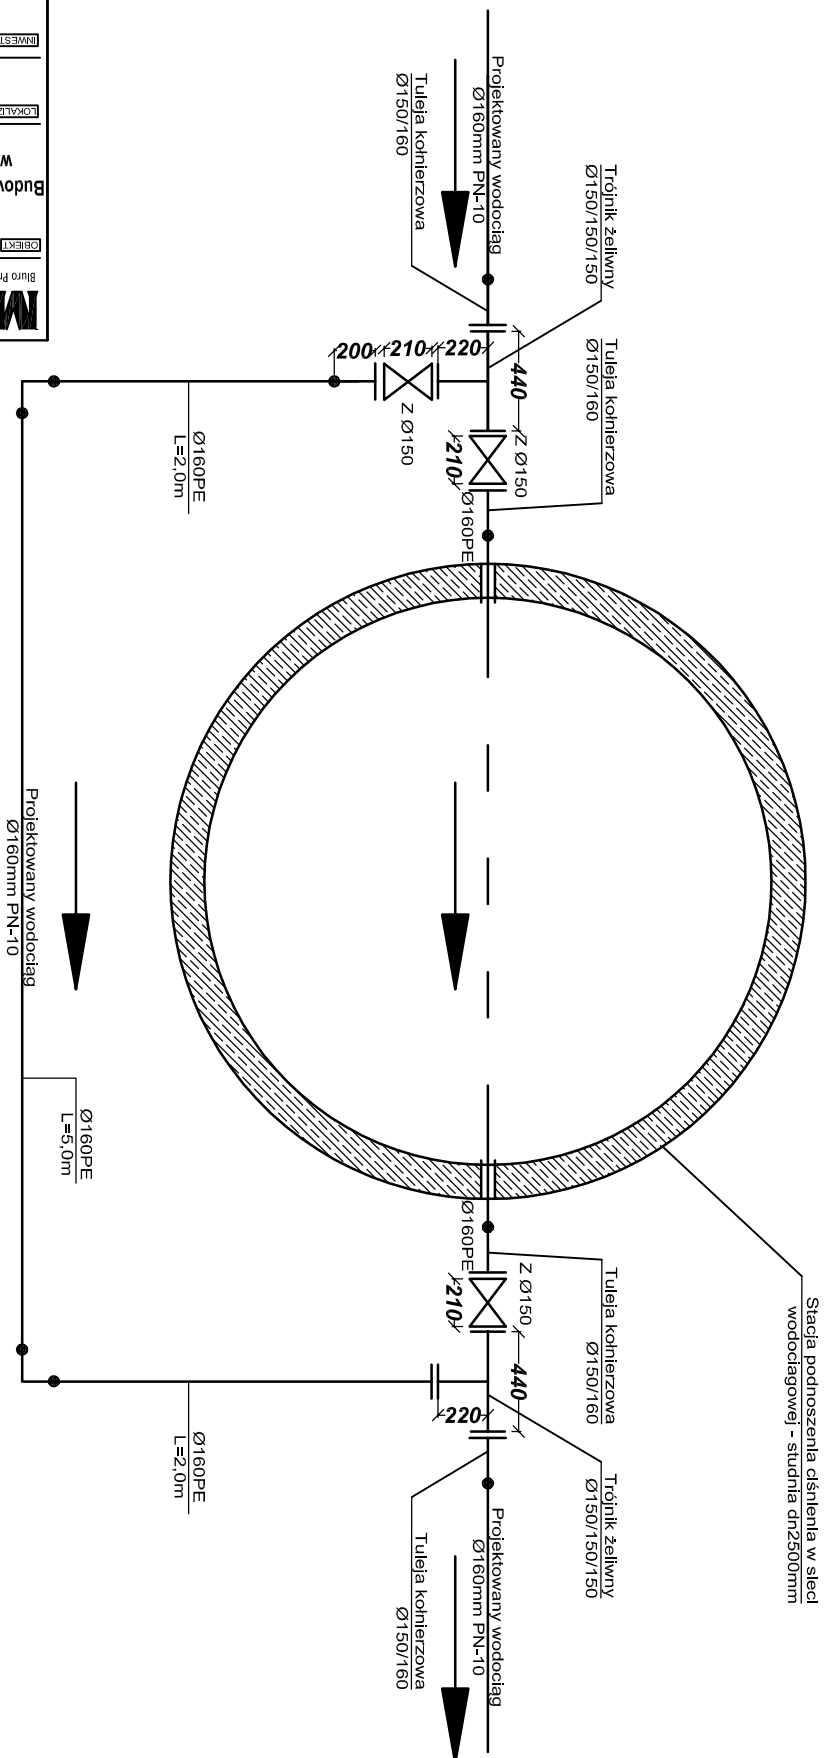

Uwaga
Połączenie kształtek przejściowych z przewodem PE należy połączyć metodą zgrzewania doczołowego
Wymiary podano w [mm]