


ORIENTACJA

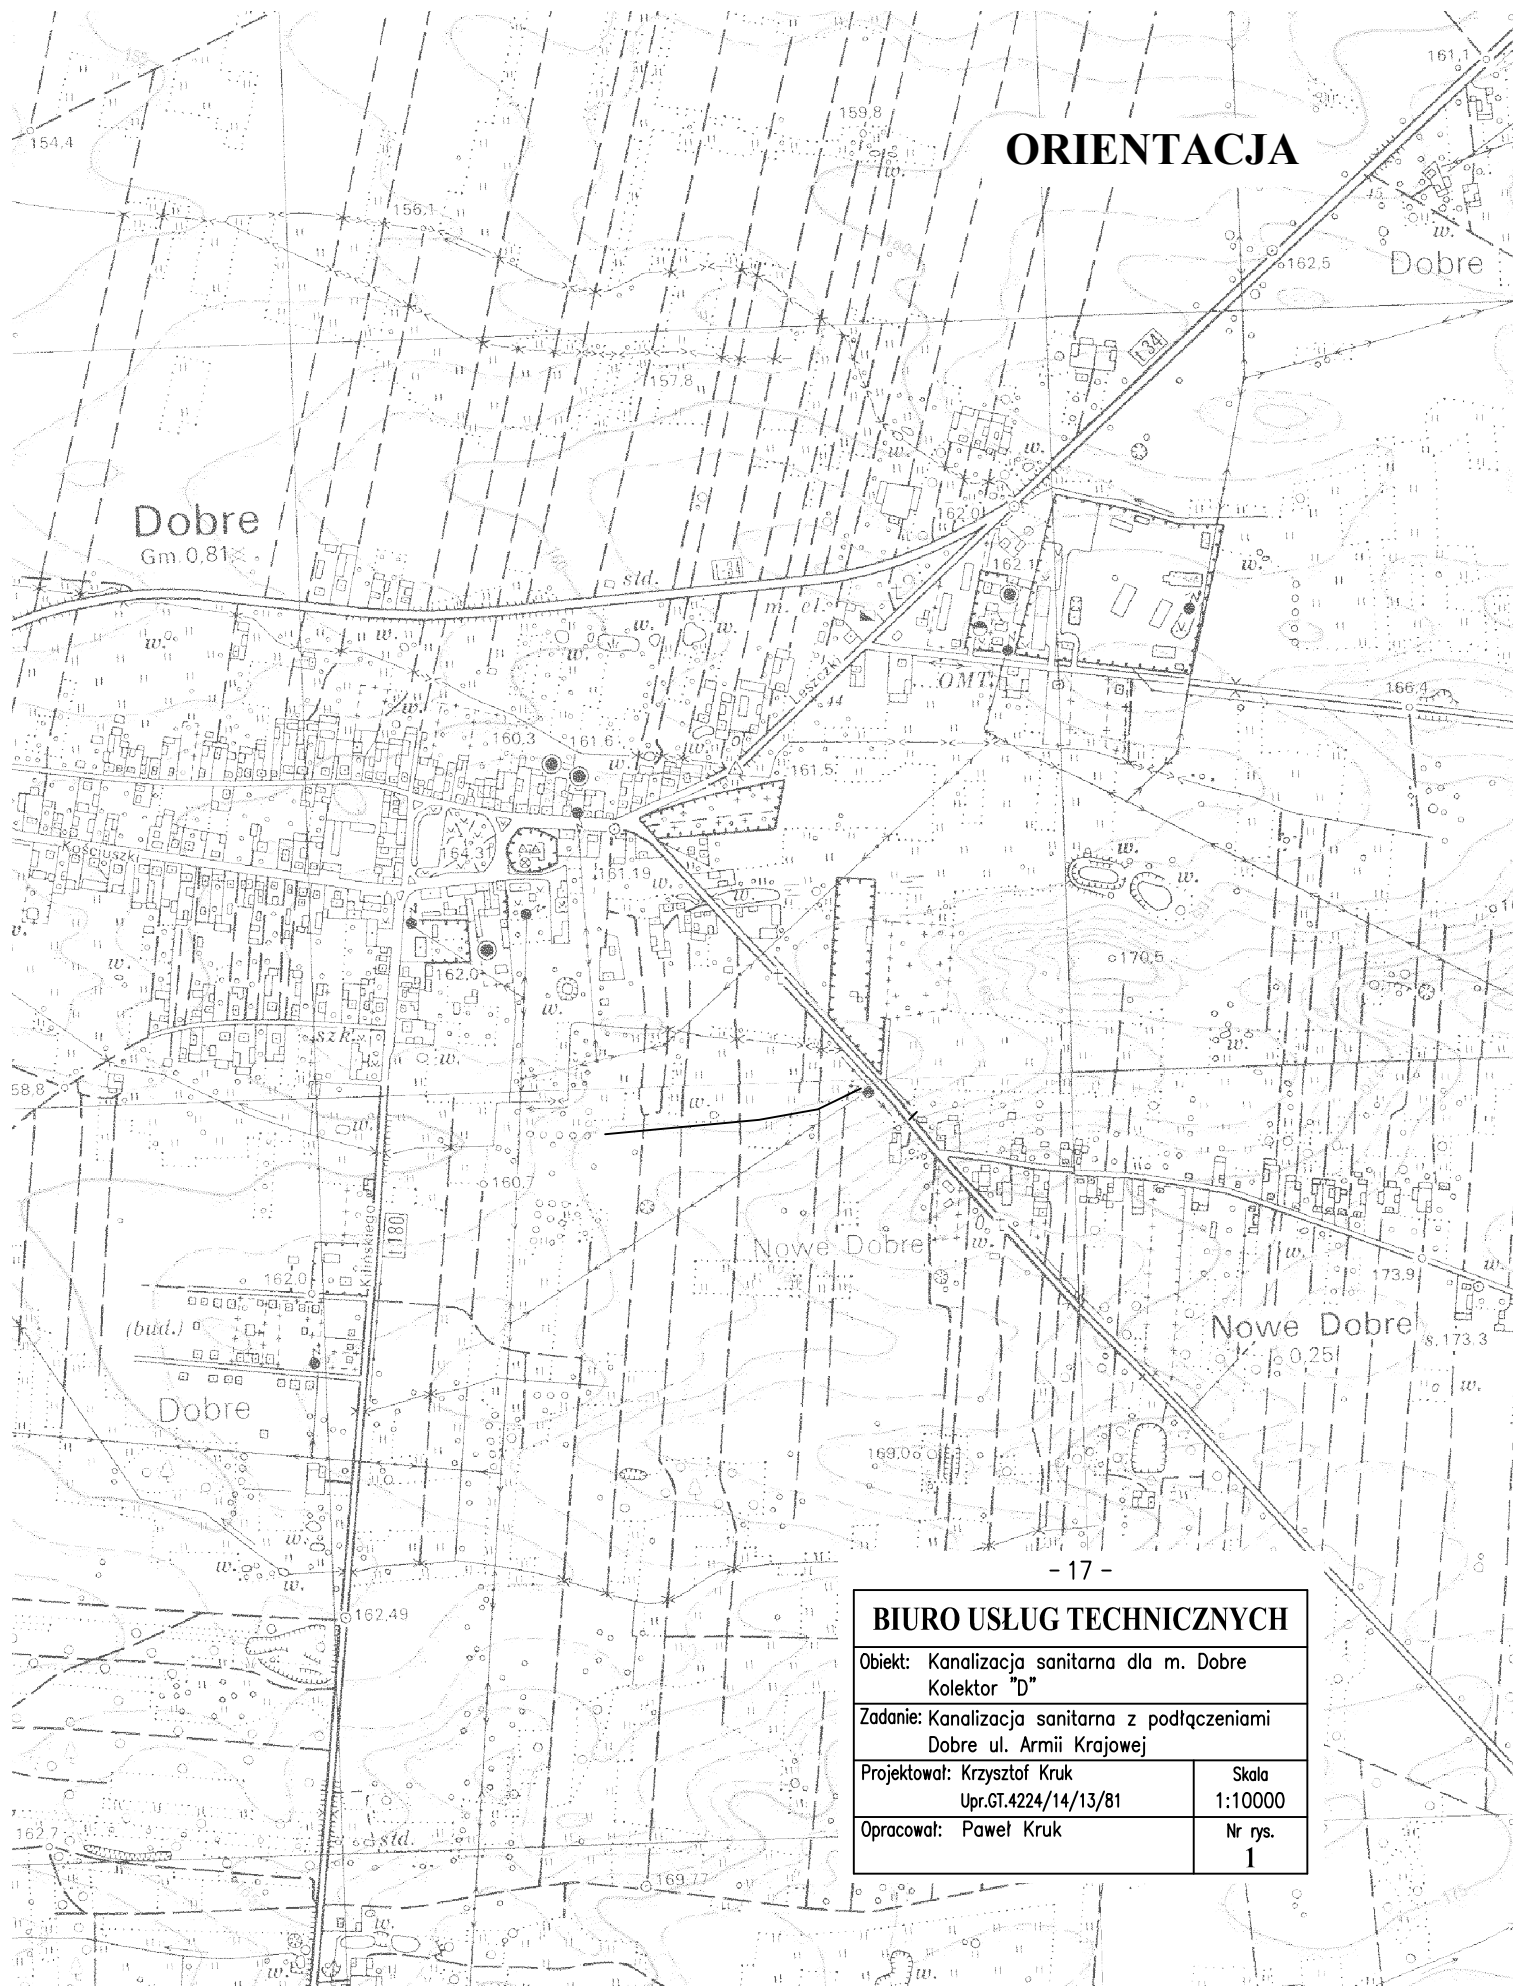

- 17 -

BIURO USŁUG TECHNICZNYCH

Obiekt: Kanalizacja sanitarna dla m. Dobre
Kolektor "D"

Zadanie: Kanalizacja sanitarna z podłączeniami
Dobre ul. Armii Krajowej

Projektował: Krzysztof Kruk
Upr.GT.4224/14/13/81

Skala
1:10000

Opracował: Paweł Kruk

Nr rys.
1