


# SCHEMAT STUDNI REWIZYJNEJ BETONOWEJ Ø 1200mm

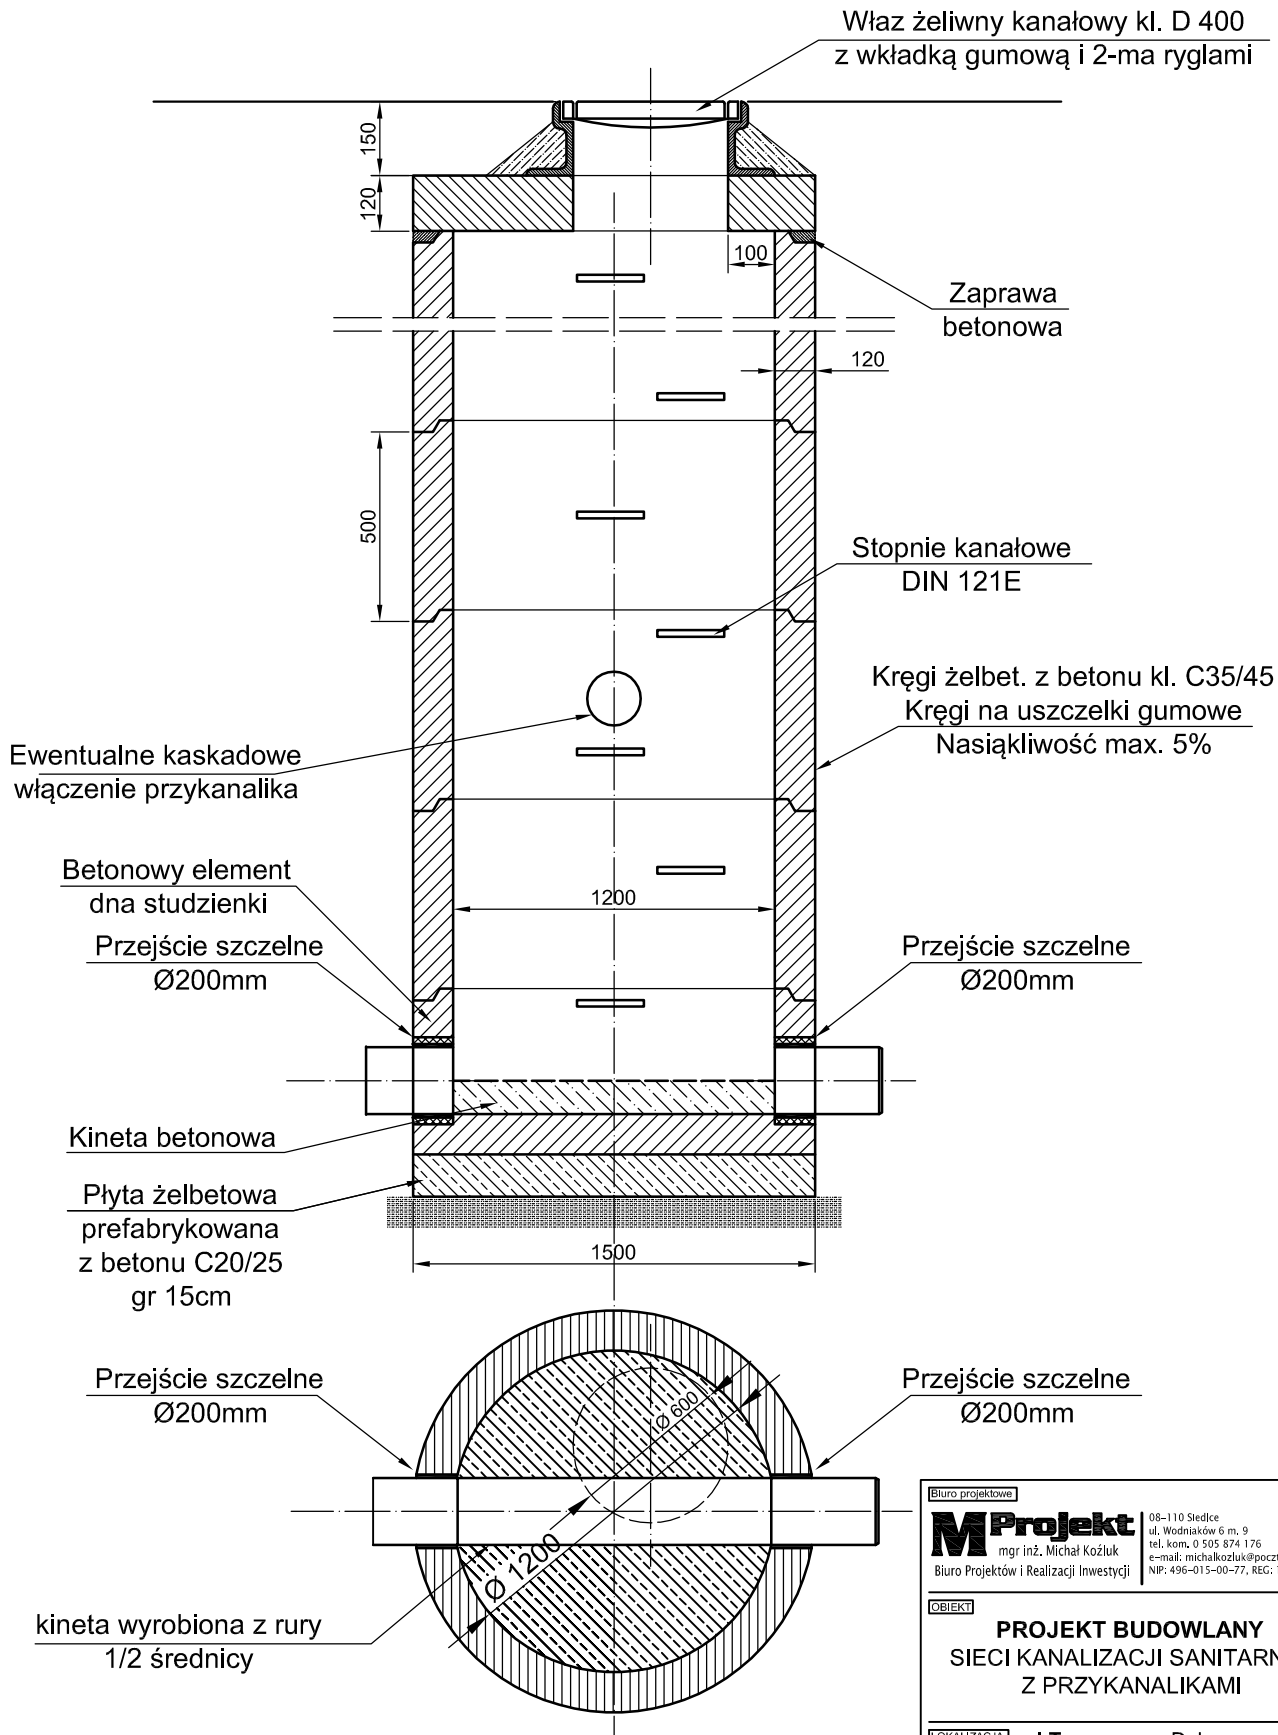

Biurowo projektowe

**MProjekt**  
mgr inż. Michał Koźluk

08-110 Stedice  
ul. Wodniaków 6 m. 9  
tel. kom. 0 505 874 176  
e-mail: michalkozluk@poczta.fm  
NIP: 496-015-00-77, REG: 140888244

OBIEKT

**PROJEKT BUDOWLANY  
SIECI KANALIZACJI SANITARNEJ  
Z PRZYKANALIKAMI**

LOKALIZACJA

**ul. Targowa m. Dobro  
gmina Dobro**

INWESTOR

**GMINA DOBRE  
05-307 DOBRE  
ul. TADEUSZA KOŚCIUSZKI 1**

Zespół projektowy	Imię, Nazwisko nr Upr.	Branża	Podpis
PROJEKTANT	Inż. Włodzisław Kamiński 13/Wa/72	sanitarna	
OPRACOWAŁ	mgr inż. Michał Koźluk	sanitarna	
SPRAWDZIŁ	mgr inż. Kazimierz Gałązka GPB-4224/109/98/88	sanitarna	

NAZWA RYSUNKU

**SCHEMAT STUDNI Ø1200 ŻELBET.**

Branża	Data	Skala	Nr rys.
sanitarna	styczeń 2012r.	schemat	<b>26</b>