



KOSTKA ISTNIEJĄCA

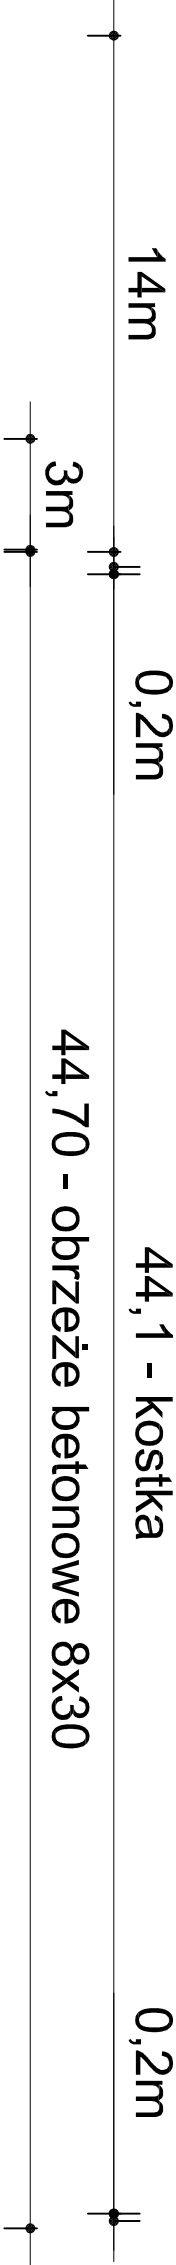

temat opracowania: BUDOWA BOISK SPORTOWYCH Z URZĄDZENIAMI TOWARZYSZĄCYMI		jednostka projektowa  ul. Mickiewicza 1b 07-100 Węgrów 613-163-168	
UTWARDZENIA TERENU			
inwestor: GMINA DOBRE 05-307 Dobre ul. T. Kościuszki 1	adres inwestycji: dz. nr: 884, 885, 886/1 i 886/2 ul. J. Kilińskiego 05-307 Dobre	skala 1 : 200	
opracowanie: mgr inż. arch. Magdalena Gietowska mgr inż. arch. Łukasz Gietowski tech. bud. Mirosław Panek upr. proj. nr GT 4224/2216/78		numer rysunku:	branża: architektoniczna
UWAGA: W PRZYPADKU OPRACOWANIA WIELOBRAZOWEGO RYSUNKI ROZPATRYWAĆ Z RYSUNKAMI BRAZOWYMI STANOWIĄCYMI CZĘŚĆ DOKUMENTACJI		data:	02. 2017 r.

*Responsabilność opracowania i zańdów jest praktyczny w jednolitych formach, bez spodu autor jest zwinione
podlegaję odpowiedzialności i autor i*

Responsybilność opracowania (w całości lub części lub przekazywane w jakiegokolwiek formie, bez zgody autora jest zabronione)
i podległo odpowiedzialności autorów z mocy art. 16, § 1 i 3 ustawy z dnia 14 lutego 1994r. o prawie autorskim i prawach pokrewnych
(Dz. U. nr 39, poz. 5 i 1989)