
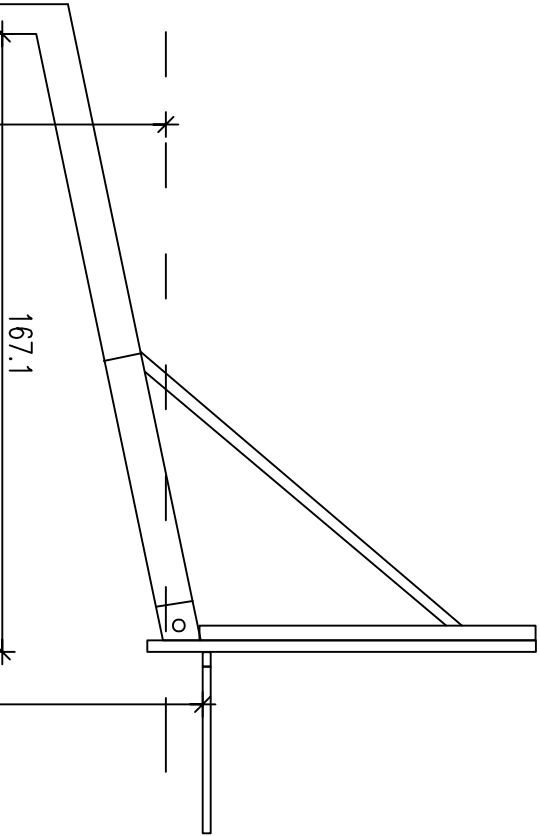
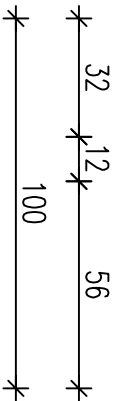
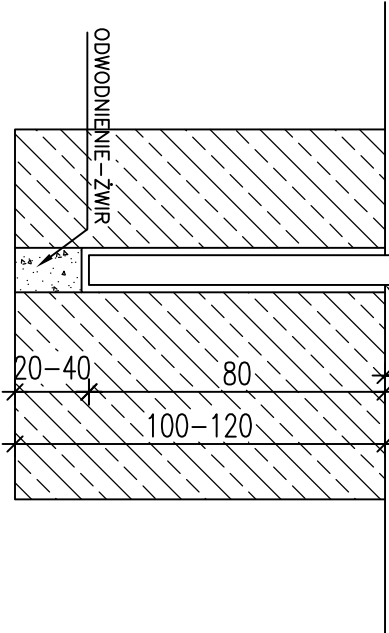



TABLICA
Z TWORZYWA, STALI
LUB DREWNA

SLUP
O REGULOWANEJ
WYSOKOSCI

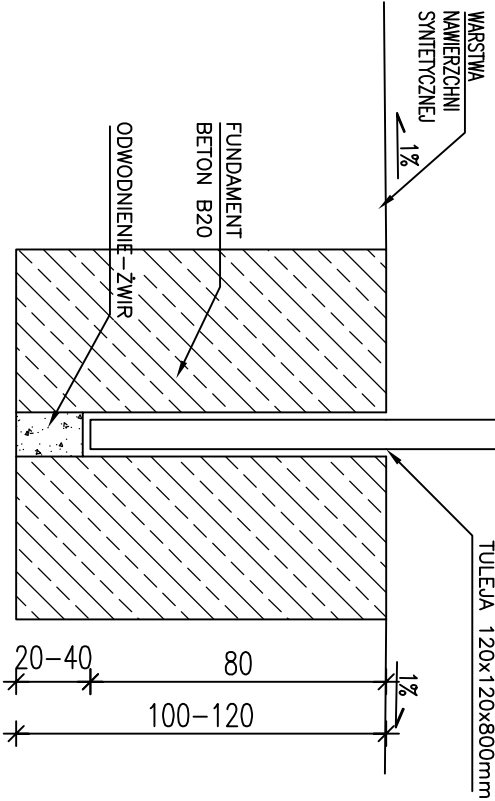

temat opracowania:		jednostka projektowa	
BUDOWA BOISK SPORTOWYCH Z URZADZENIAMI TOWARZYSZĄCYMI			
BOISKO DO KOSZYKÓWKI - SZCZEGÓŁY		ul. Mickiewicza 1b 07-100 Węgrów 513-163-168	
inwestor:	adres inwestycji:	skala 1 : 200	
GMINA DOBRE 05-307 Dobre ul. T. Kościuski 1	dz. nr: 884, 885, 886/1 i 886/2 ul. J. Kiłińskiego 05-307 Dobre		
opracowanie:		numer rysunku:	
mgr inż. arch. Magdalena Gierłowska mgr inż. arch. Łukasz Gierłowski tech. bud. Mirosław Panek upr. proj. nr GT 4224/22/16/78		- branża: architektoniczna	
UMIAG. W PRZYPADKU OPRACOWANIA WIELOBRAZOWEGO RYSUNKI ROZPRAWIAĆ Z RYSUNKAMI BRAŃZOWYMI STANOWIĄCYMI CZĘŚĆ DOKUMENTACJI		data: 02. 2017 r.	
Bezpośredniemu opracowaniu (w całości lub części) lub przekazywaniu w jakiegokolwiek formie, bez zgody autora jest zabronione i podlega odpowiedzialności karnej z mocy art.116,117,118 ustawy dn. 14 lutego 1994r. o prawie autorskim i prawach pokrewnych (Dz. U. nr 39poz83 z 1994r.)			