


Schemat zakończenia przyłącza typu "A"

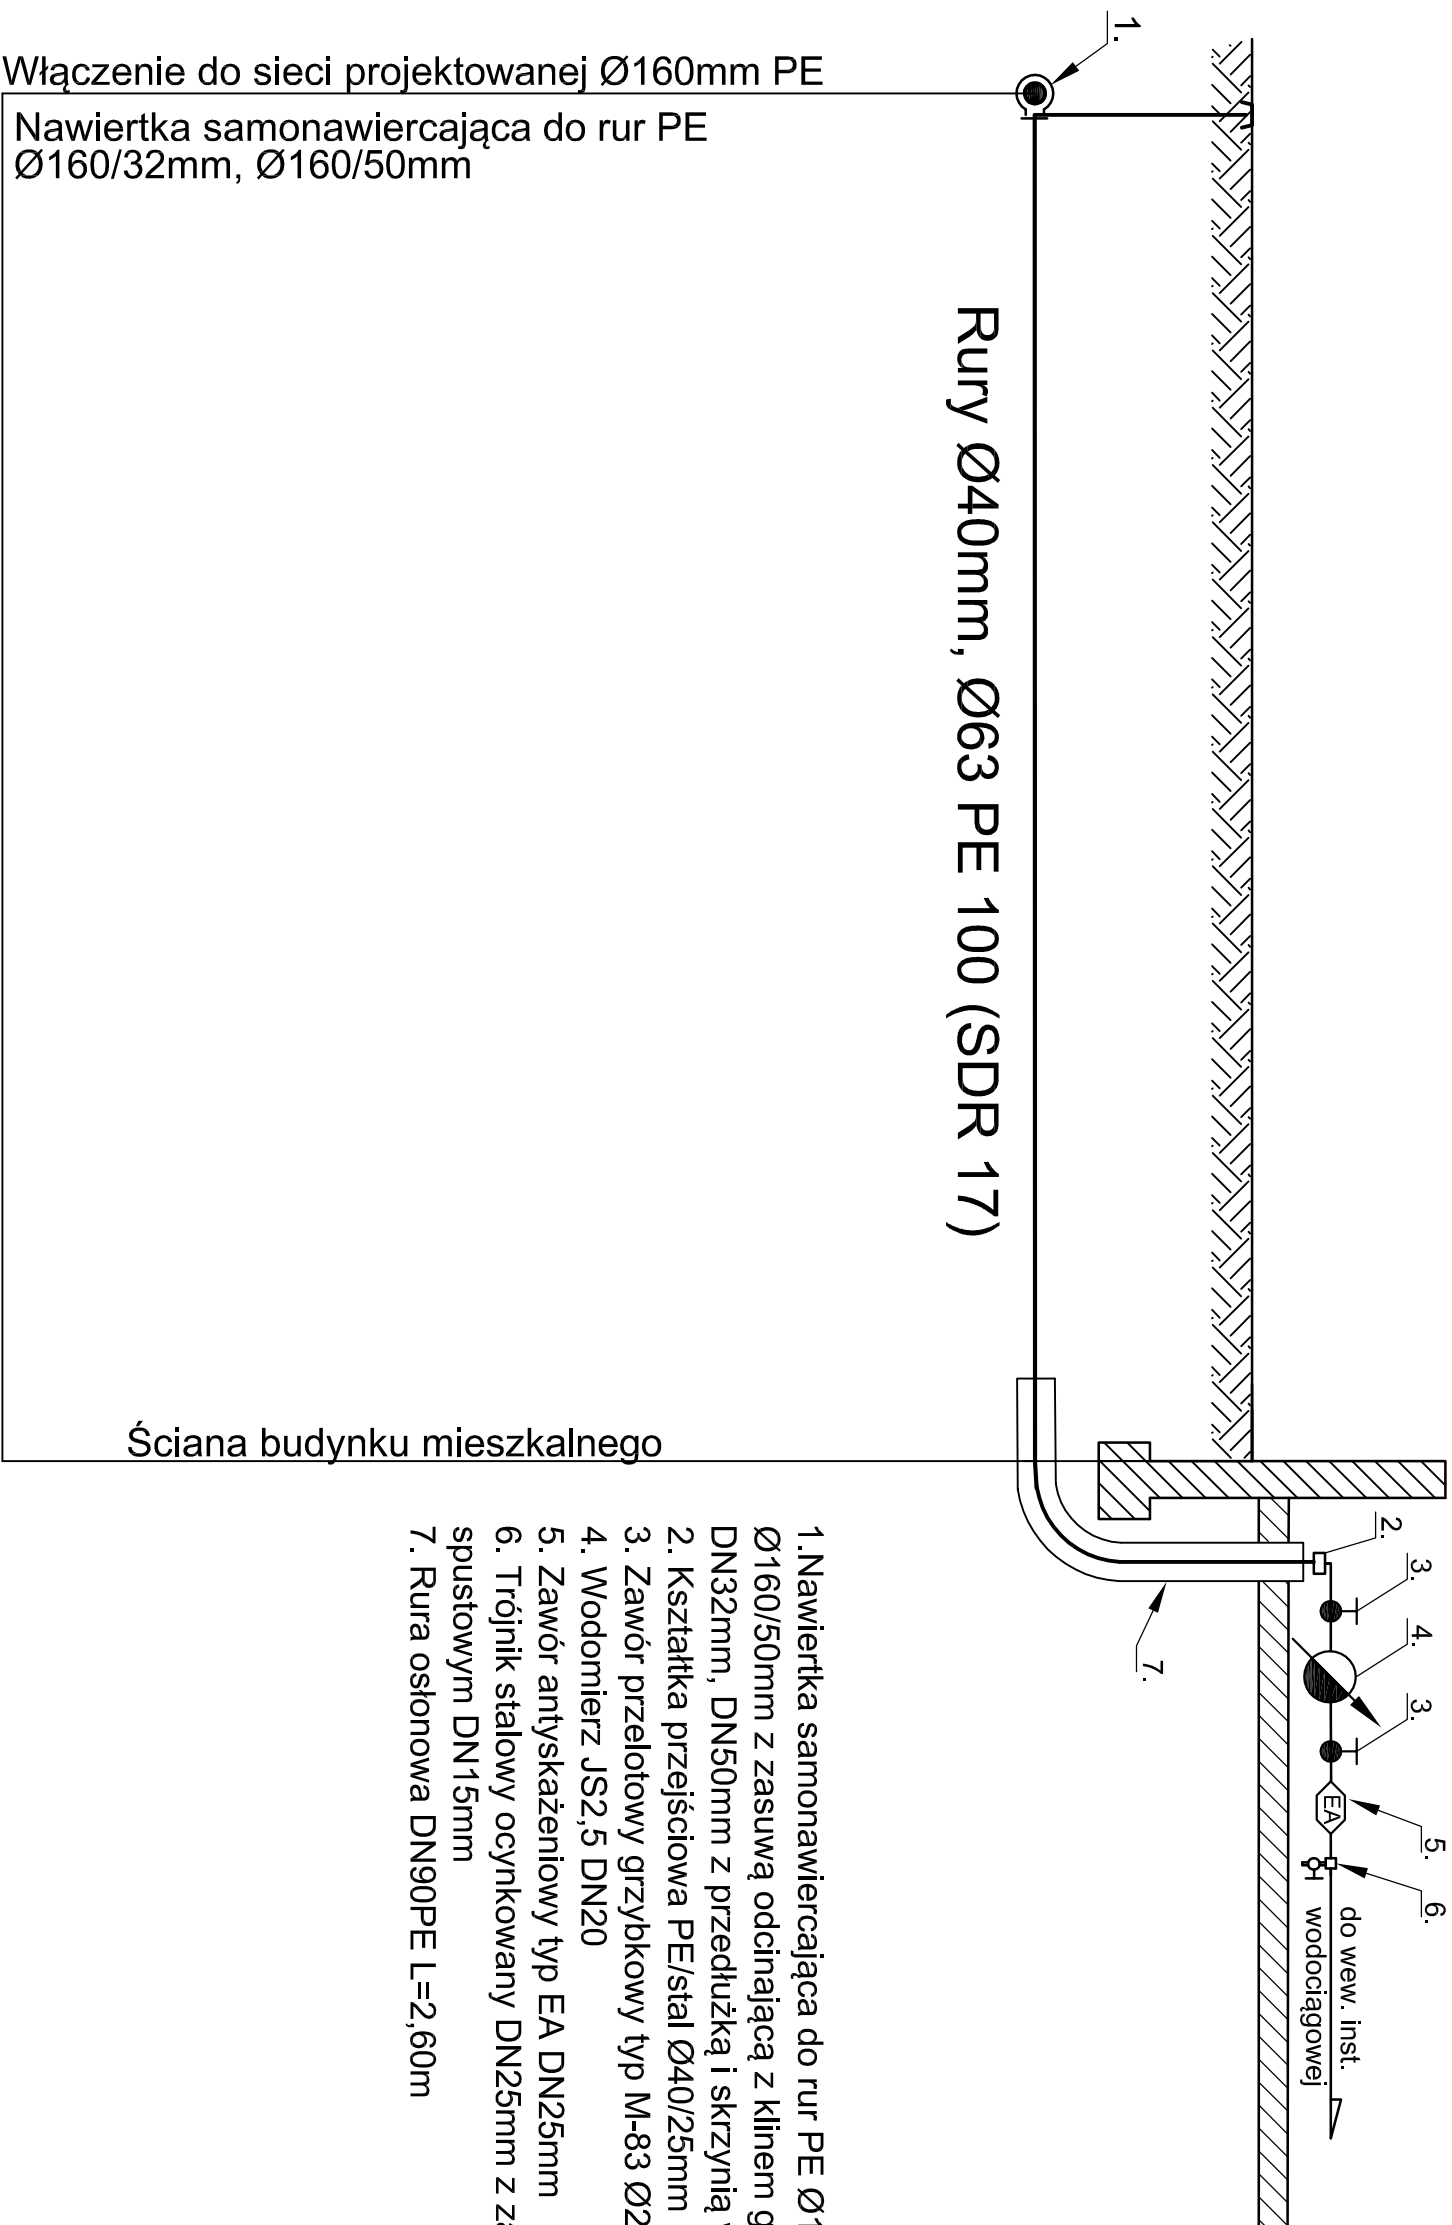

1. Nawiertka samonawiercająca do rur PE Ø160/32mm lub Ø160/50mm z zasuwą odcinającą z klinem gumowym DN32mm, DN50mm z przedłużką i skrzynią wod. dużą
2. Kształtka przejściowa PE/stal Ø40/25mm
3. Zawór przelotowy grzybkowy typ M-83 Ø25mm szt.2
4. Wodomierz JS2,5 DN20
5. Zawór antyskażeniowy typ EA DN25mm
6. Trójnik stalowy ocynkowany DN25mm z zaworem spustowym DN15mm
7. Rura osłonowa DN90PE L=2,60m

[illegible]