

Oznaczenia:

- sieć wodociągowa - etap I
- hydrant p-poz.
- przyłącze - etap I

RYSUNEK	Plan sytuacyjny			Skala: 1:500
OBIEKT	Przyłącze wodociągowe			
ADRES	Katy Biegacza "1 Doboc"			
PROJEKTANT	mgr inż. Janusz Białon			
18-400 Łódź, Stara Łódź p/Sz, ul. Wierśka 56				Ark. 1



PE110

PE40
L=28

SW

PsV

134.83

kl

304/3

Oznaczenia:

PE 40

PE 40

SW


- sieć wodociągowa - etap I

- przyłącze PE 40 - etap I

- studnia wodomierzowa

- wg. odrębnego opracowania - etap I

304/5

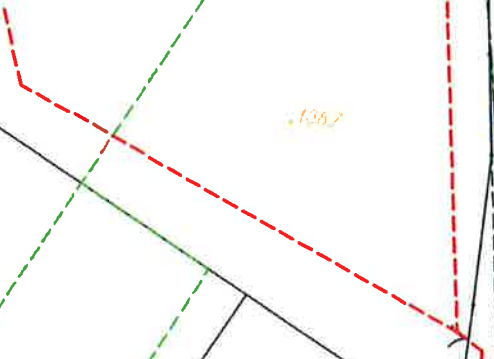

136.2

136.2

1. z.

LsV


309/3

135.7



309/4

Batalion Janusz Battalion 18-400 Łódź, Stara Droga P/Sz, ul. Wiejska 56			
RYSUNEK	Plan sytuacyjny	Skala:	1:500
OBIEKT	Przyłącze wodociągowe		
ADRES	Kajy Bogusza gm. Dobie	dz. 304/3	Bl. 1
PROJEKTANT	mgr inż. Janusz Battalion oprac. i aut. inż. Janusz Battalion		Ark. 1

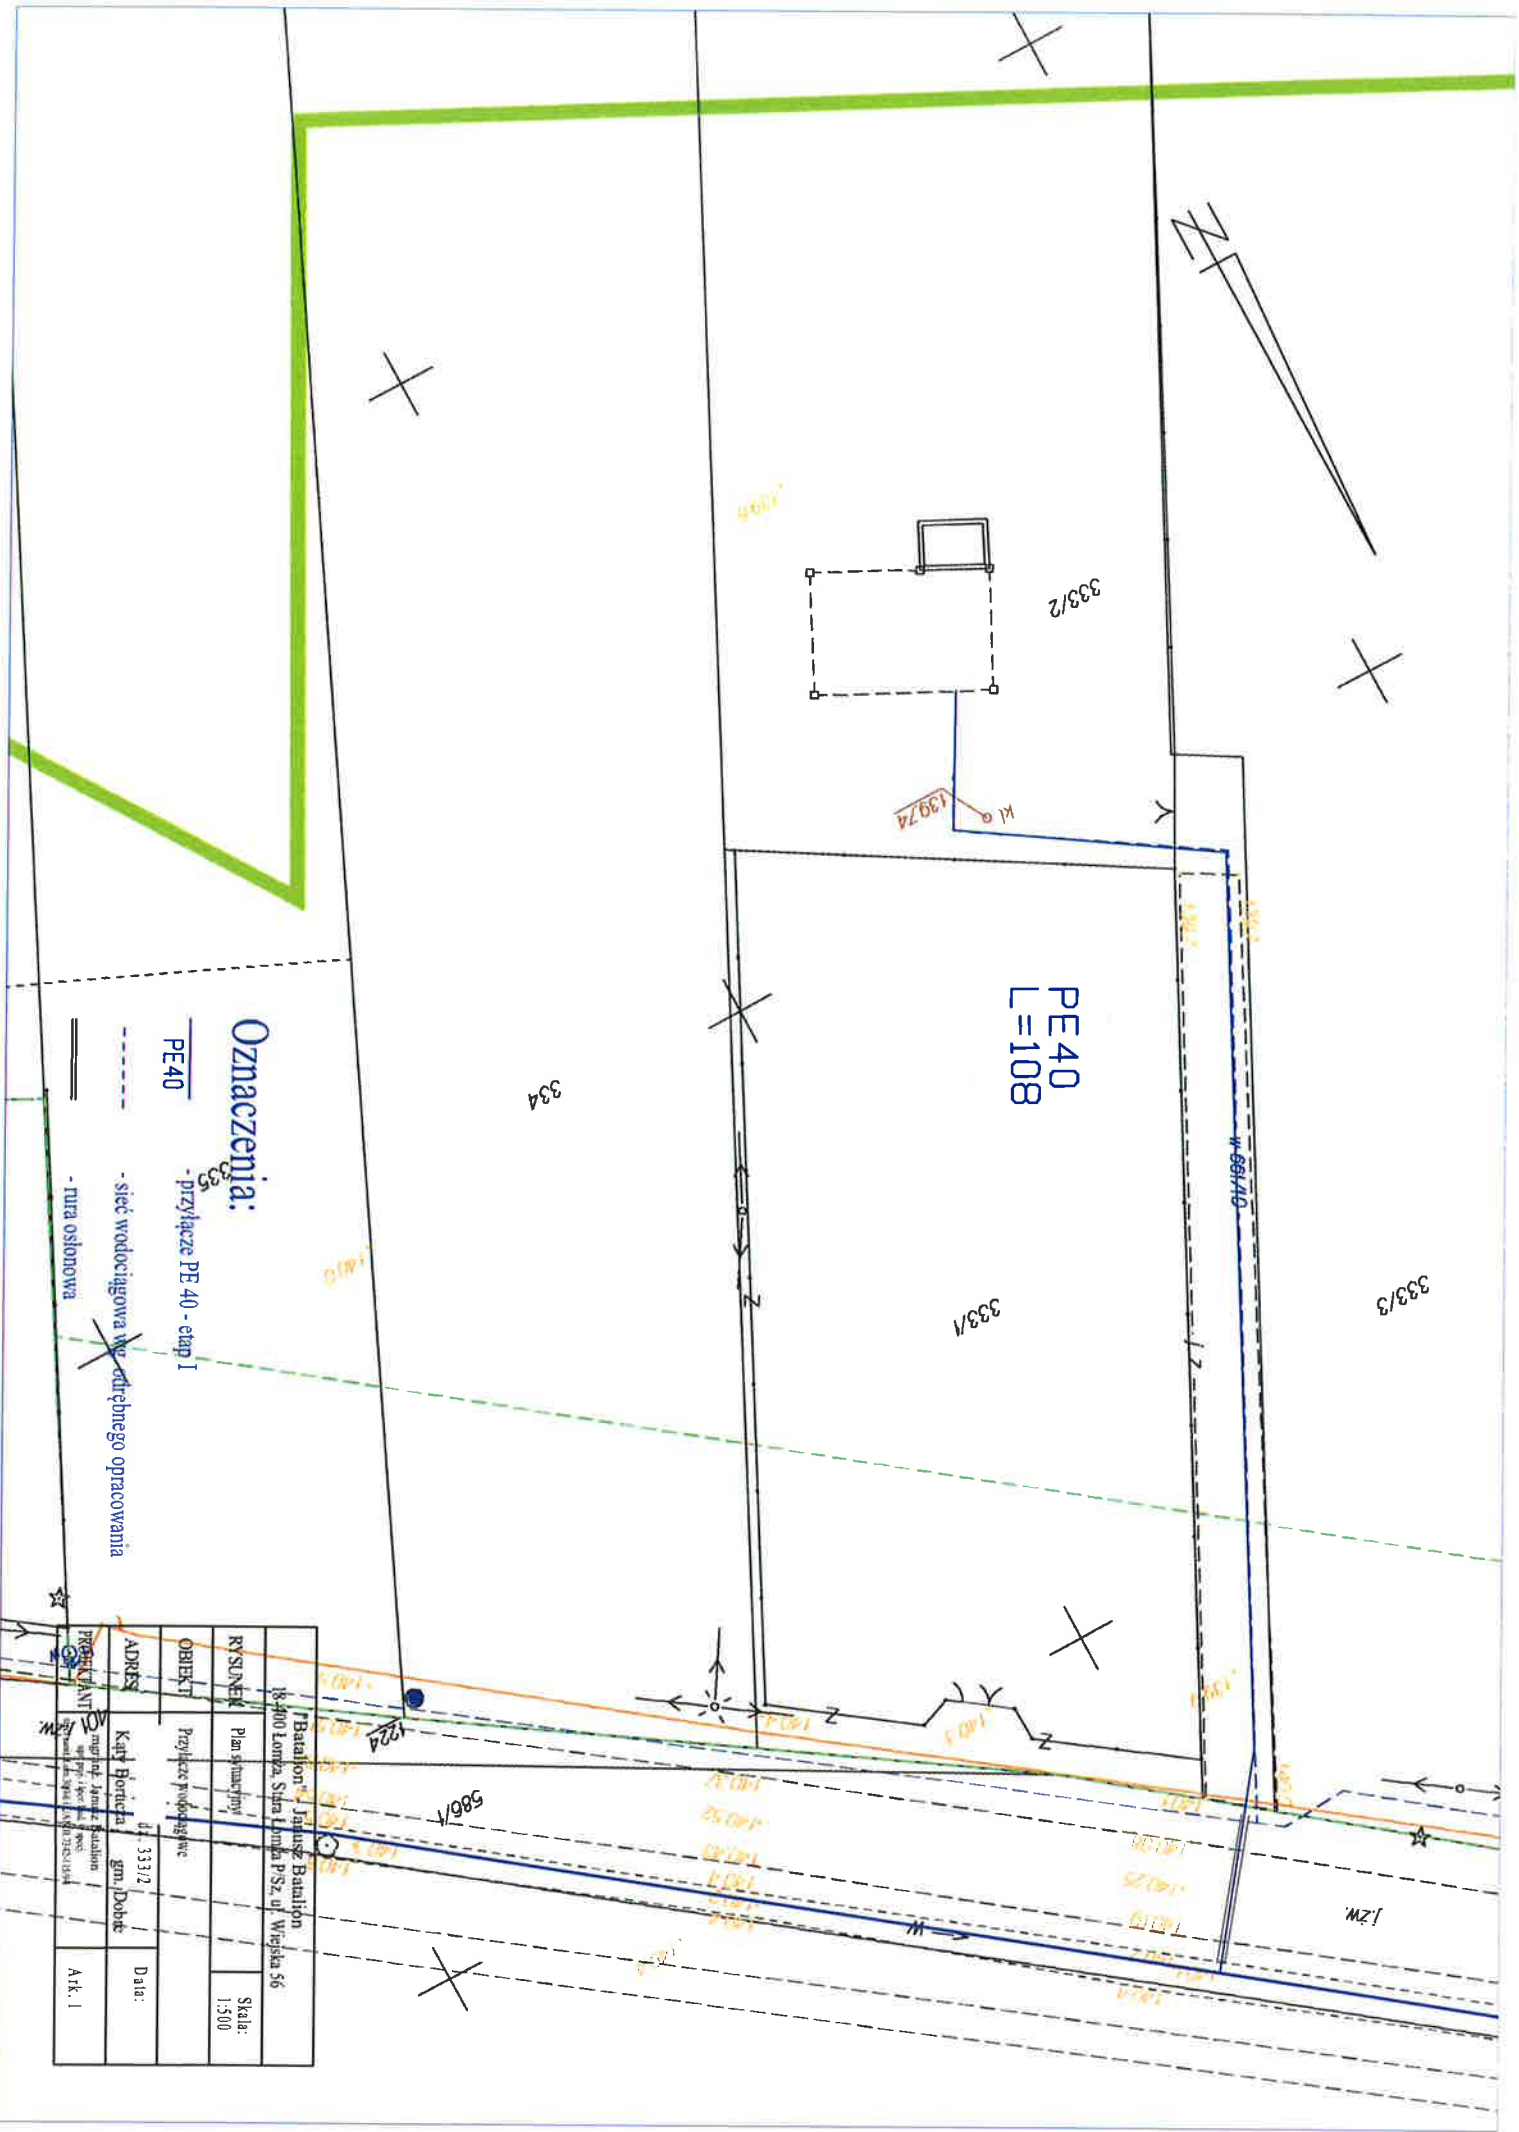

Oznaczenia:

PE40

- przyłącze PE 40 - etap I

- sieć wodociągowa ~~nie~~ odrębnego opracowania

- tura osłonowa

RYTUŚ		Plan sytuacyjny		Skala:
OBIEKT		Przyłącze wodociągowe		1:500
ADRES		ul. 333/2		Data:
PROJEKTANT		Katarzyna Bortnica, gm. Dobut		
WYKONAWCA		Branża Inżynieria Sanitarna		Ark. 1