


# Profil przewodu tłocznego od P-2 w m. Źdrojówki gmina Dobrze

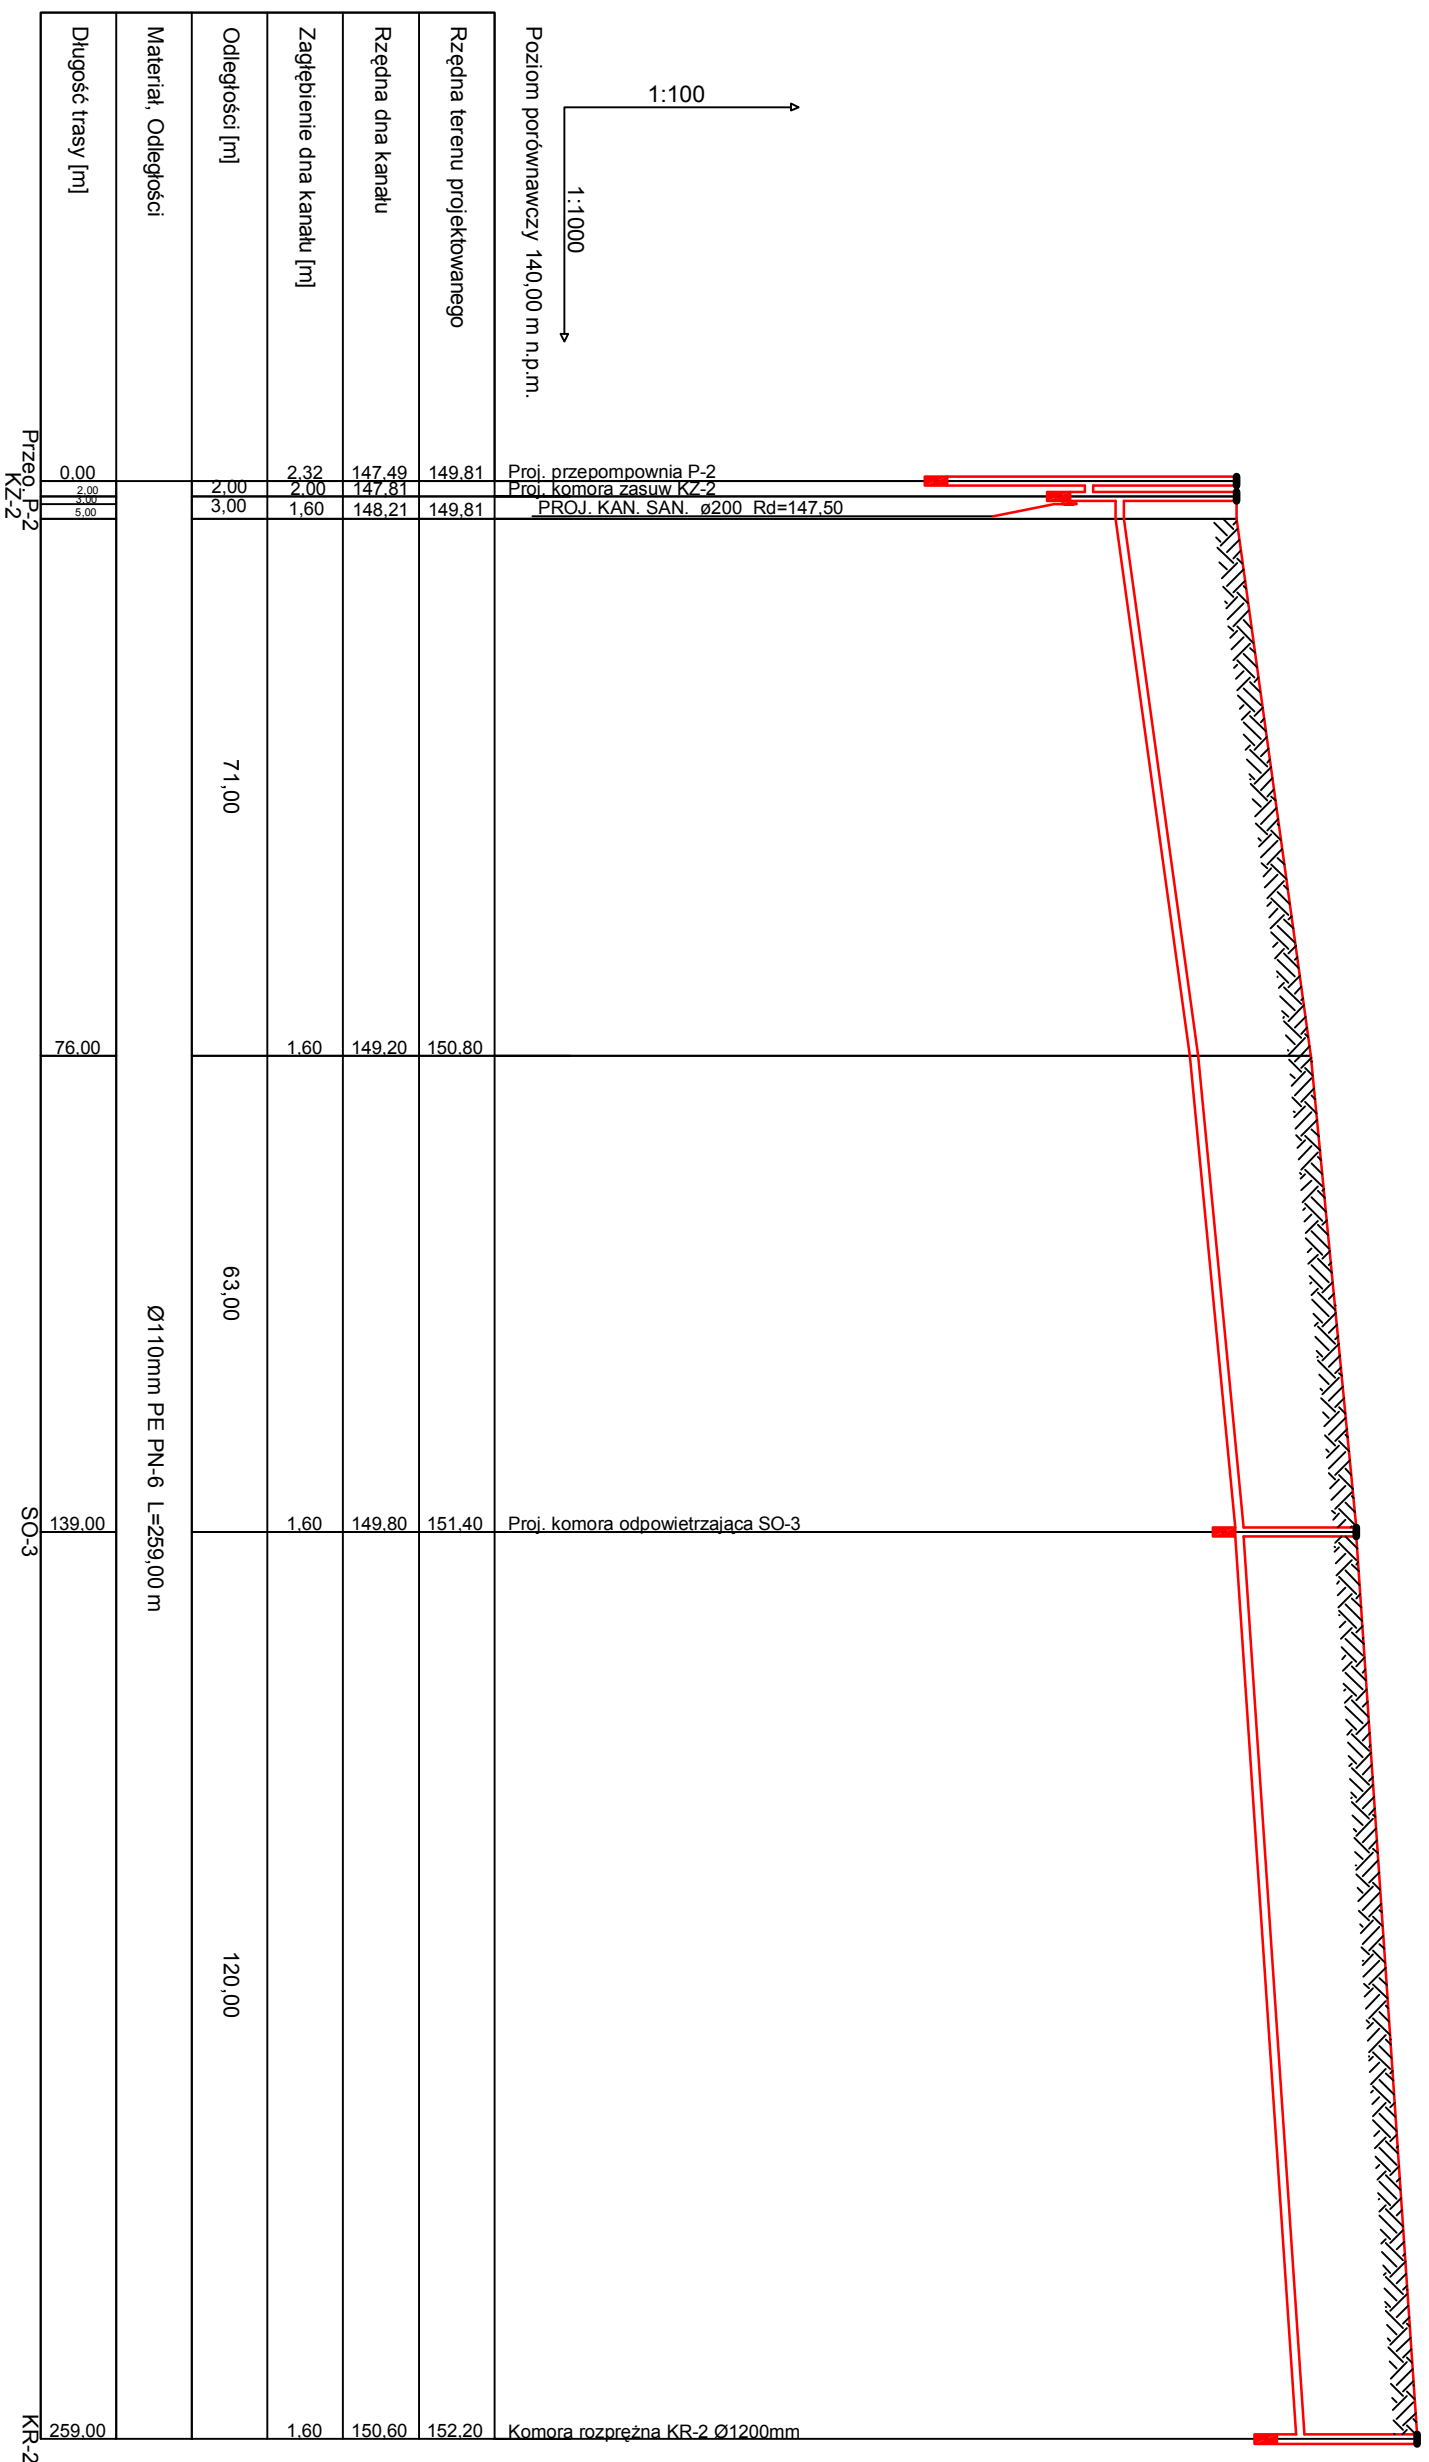

## M Projekt

mgr inż. Michał Kozłuk  
 Biuro Projektów i Realizacji Inwestycji

ul. Młodziejów 6 m. 9  
 tel. 400 535 674 / 78  
 e-mail: biuro@mprojekt.pl  
 NIP: 624-015-06-71 / REG. 140883544

**DATA PRZEBIEGANIA**

**OBIEKT**

**PROJEKT BUDOWANY**

**SIECI KANALIZACJI SANITARNEJ**

**Z PRZYSTĄCZAMI**

**LOKALIZACJA**

miejsowość: **ZORÓJÓWKI**  
 gmina: **DOBRE, pow. miński**

**INWENTARZ**

**GINIA DOBRE**

05-307 DOBRE

ul. I ADAMUSZA KOŚCIUSZKA 1

| Zespół projektowy  | Imię, Nazwisko nr inpr.       | Branża    | Podpis |
|--------------------|-------------------------------|-----------|--------|
| PROJEKTANT         | inż. Wiesław Zimierz Kamiński | sanitarne |        |
| OPRACOWAŁ          | mgr inż. Michał Kozłuk        | sanitarne |        |
| SPRAWIŁ            | mgr inż. Kazimierz Gałczyński | sanitarne |        |
| GPR-4224/109/98/68 |                               |           |        |

**UZAWAŻYĆ!**

**PROJEKTOWANY**

**Prófil i poziom toczącego od przeprowadnieni**

**P-2 w Zdrojówkach gmina Dobre**

| Branża    | Data           | Skala           | Nrys      |
|-----------|----------------|-----------------|-----------|
| sanitarne | styczeń 2012r. | 1:100<br>1:1000 | <b>12</b> |