

4 more

w. MAKOWIEC DUŻY DZ.NR 29/2,30,2,36/2  
ark mapy 264.314.072,074,081,083

SKALA 1:1000

# MAPA DO CELÓW PROJEKTOWYCH

*Przewodniczący Rady*  
*Tadeusz Galdarka*

OW	STREFA OBSERWACJI ARCHEOLOGICZNEJ
KDW	DROGA DOJAZDOWA WEWNĘTRZNA
L	TERENY LASÓW

## OZNACZENIA INFORMACYJNE

EN0,4KV PROJEKTOWANA LINIA NAPOWIETRZNA NISKIEGO  
NAPIĘCIA 0,4 kV

ISTNIEJĄCA LINIA NAPOWIETRZNA NISKIEGO NAPIĘCIA 0,4 kV - DO ROZBIÓRKI

EN0,4KV	ISTNIEJĄCA LINIA NAPIĘTRZNA NISKIEGO	NAPIĘCIA 0,4 KV
---------	--------------------------------------	-----------------


TEREN LASOW	L
-------------	---

TEREN POWIERZCHNIOWEJ EKSPLOATACJI

Linie rozgraniczające tereny o różnych funkcjach  
zasadach zagospodarowania - ściśle określone

GRANICE OPRACOWANIA

**OZNACZENIA OBOWIAZUJĄCE**

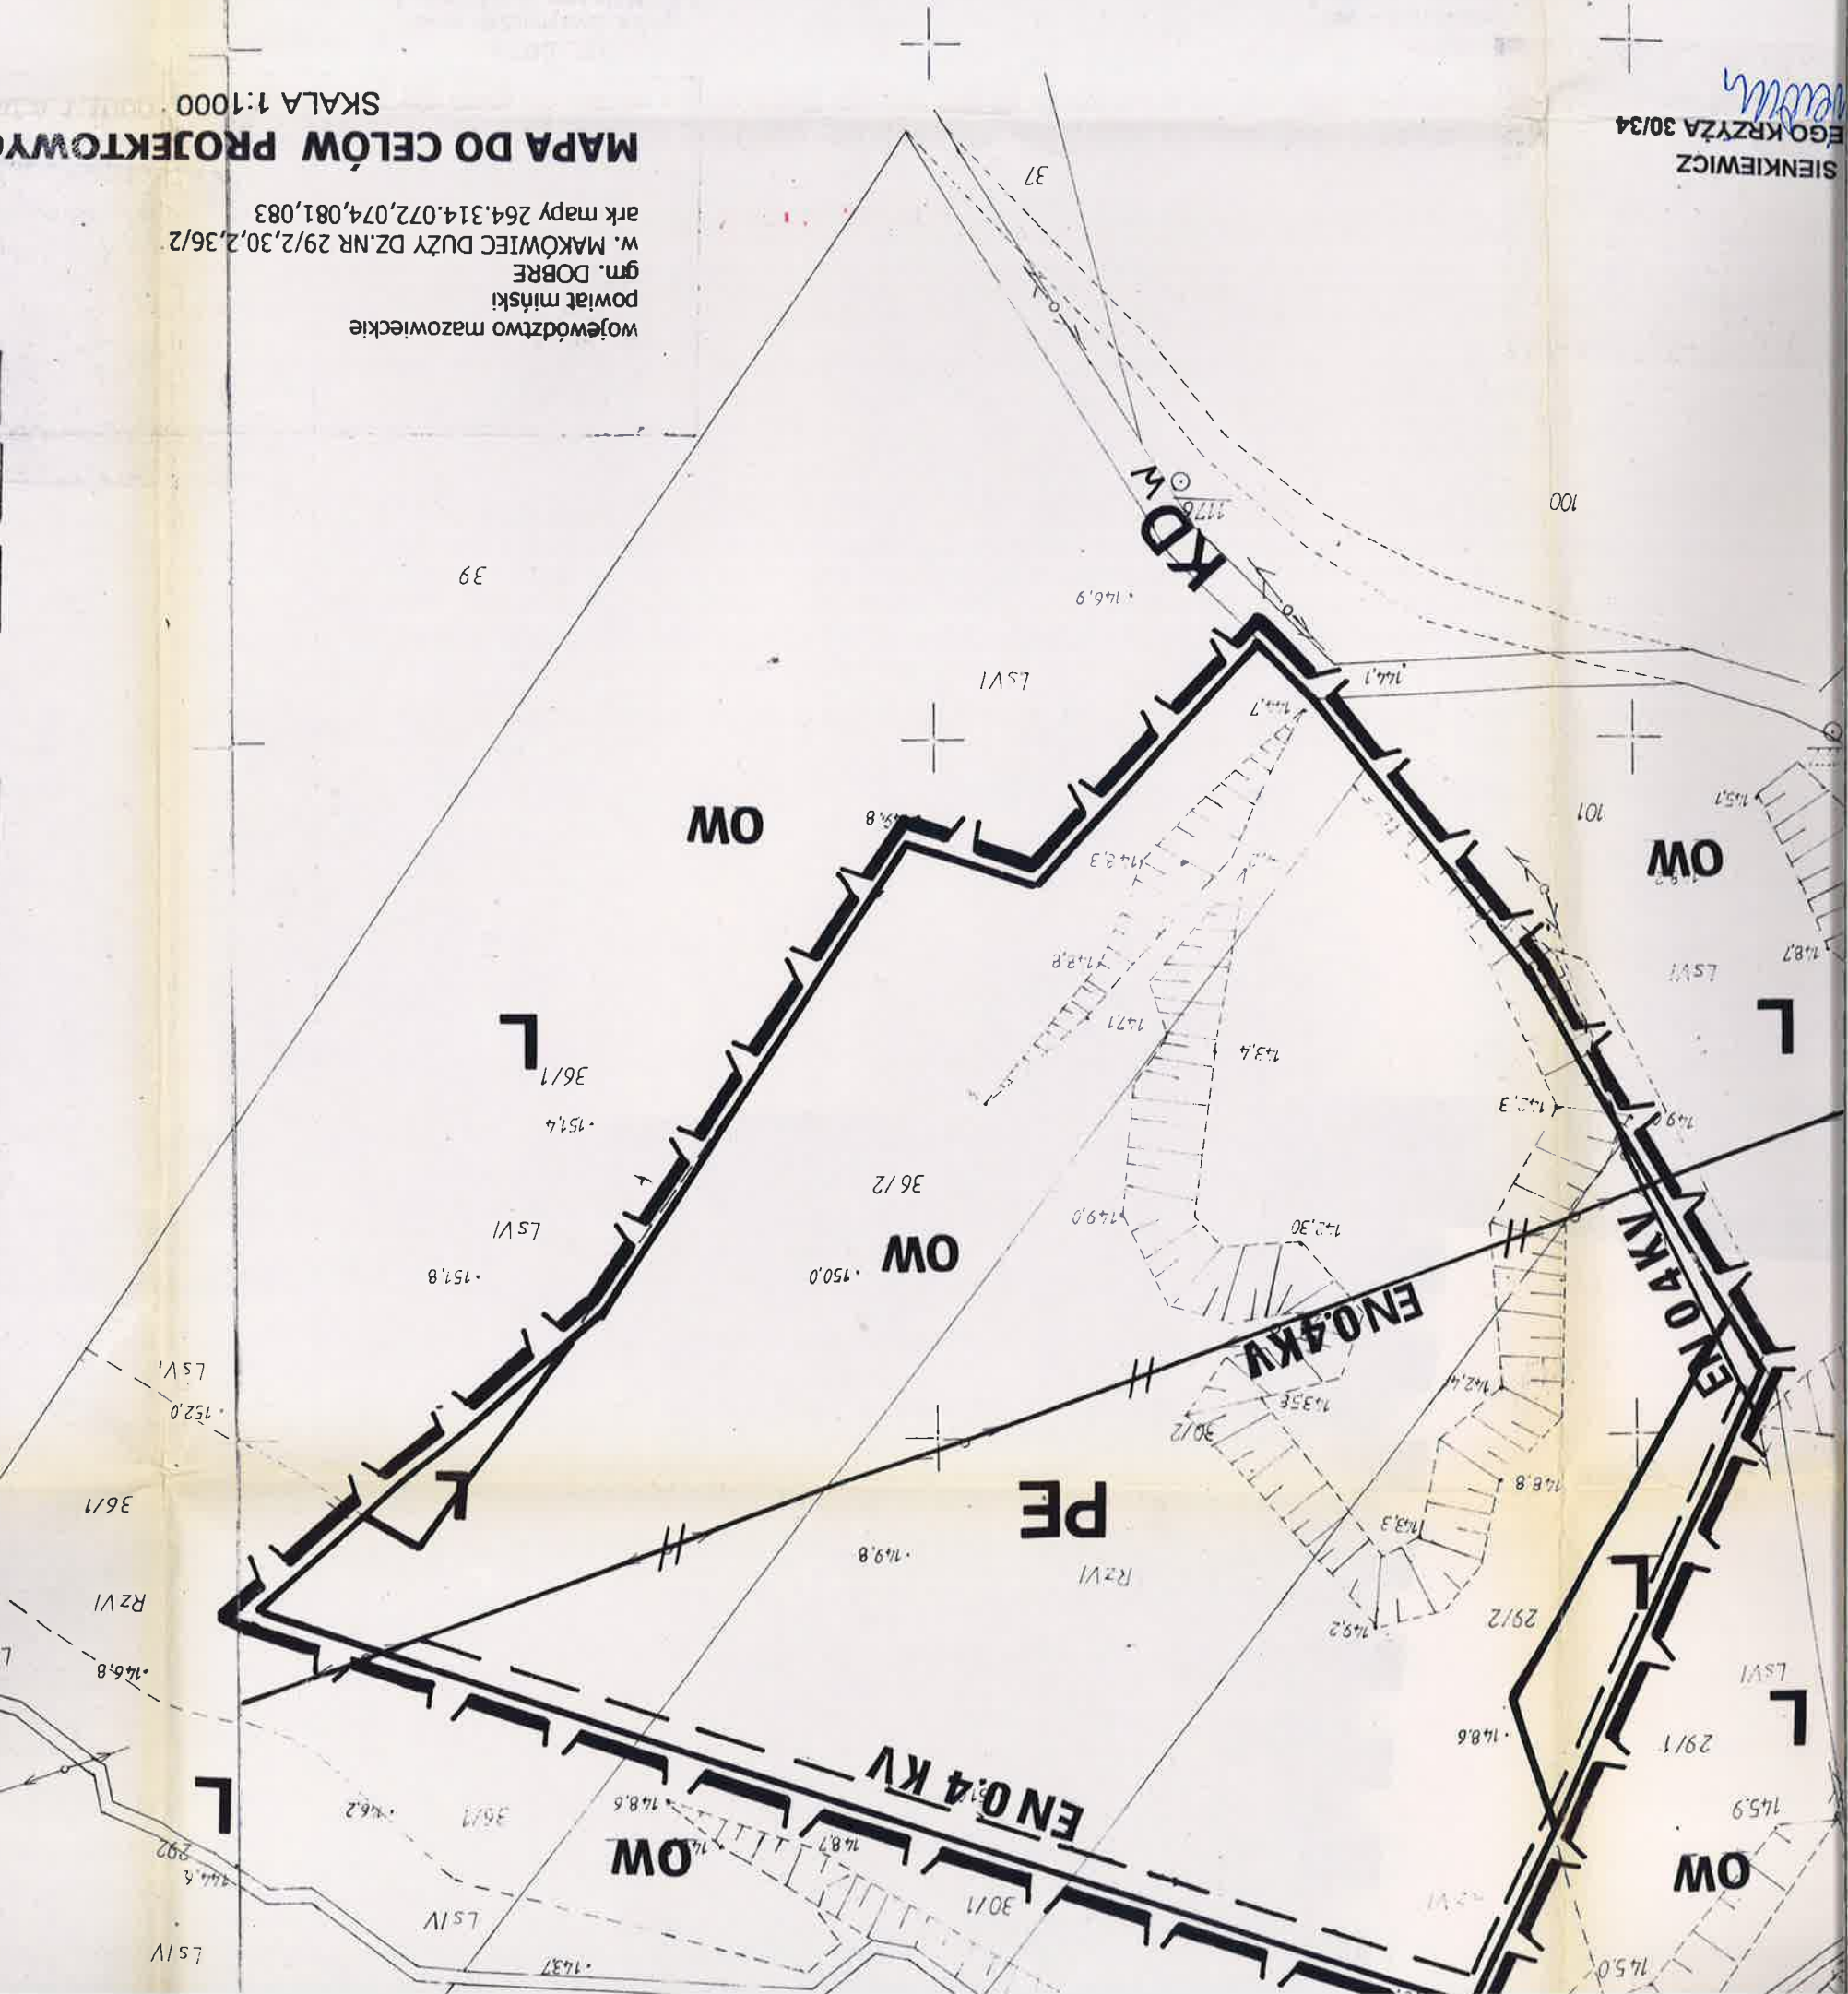



# MIEJSCOWEGO PLANU ZAGOSPODAROWANIA PRZESTRZENNEGO TERENÓW DLA CZĘŚCI WSI MAKÓWIEC DUŻY POWIERZCHNIOWEJ EKSPLOATACJI

SKALA 1:1000


OZNACZENIA OBOWIĄZUJĄCE



GRANICE OPRACOWANIA



LINIE ROZGRANICZAJĄCE TERENY O RÓŻNYCH FUNKCJACH  
ZASADACH ZAGOSPODAROWANIA - ŚCIŚLE OKREŚLONE

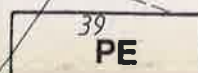

TEREN POWIERZCHNIOWEJ EKSPLOATACJI



# SKALA

# OZNACZ

