


MIEJSCOWY PLAN ZAGOSPODAROWANIA PRZESTRZENNEGO W MIEJSCOWOŚCI
DROP, GMINA DOBRE – POWIERZCHNIOWA EKSPLOATACJA KOPALIN

ZAŁĄCZNIK NR 1
DO UCHWAŁY NR
RADY GMINY DOBRE
Z DNIA 2019 R.

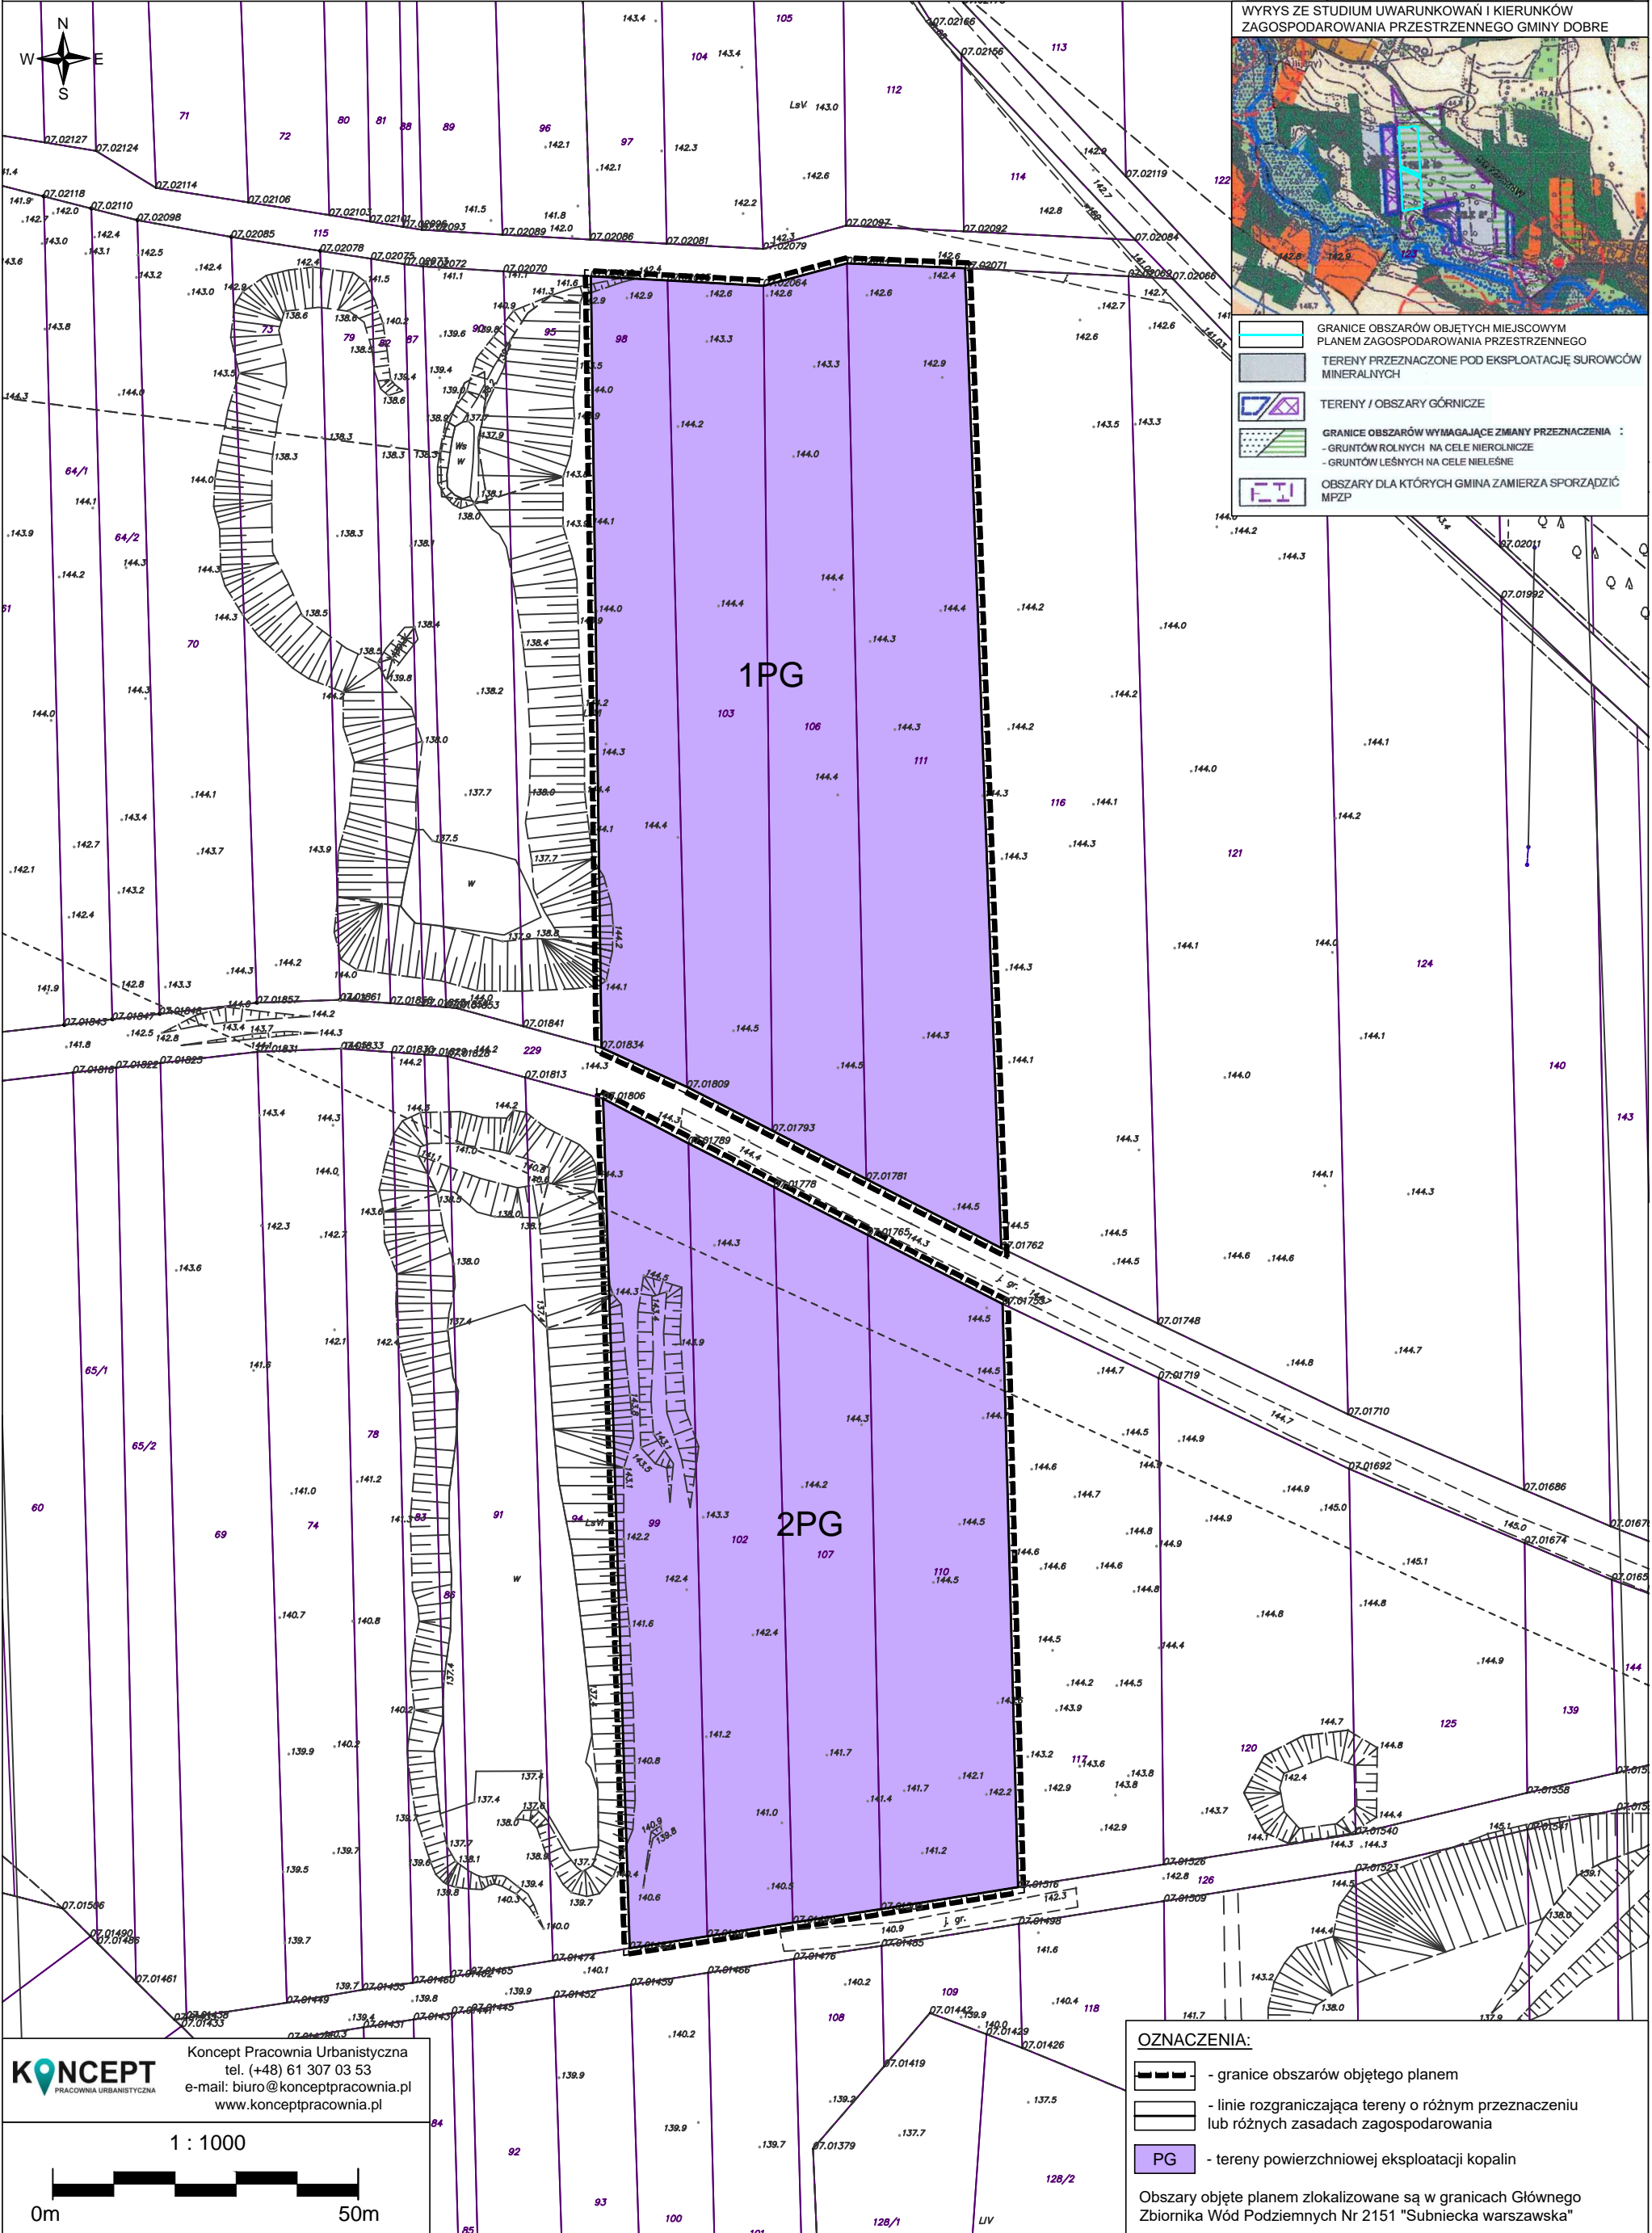

WYRYS ZE STUDIUM UWARUNKOWAŃ I KIERUNKÓW
ZAGOSPODAROWANIA PRZESTRZENNEGO GMINY DOBRE

GRANICE OBSZARÓW OBJĘTYCH MIEJSCOWYM
PLANEM ZAGOSPODAROWANIA PRZESTRZENNEGO

TERENY PRZEZNACZONE POD EKSPLOATACJĘ SUROWCÓW
MINERALNYCH

TERENY / OBSZARY GÓRNICZE

GRANICE OBSZARÓW WYMAGAJĄCE ZMIANY PRZEZNACZENIA :
- GRUNTÓW ROLNYCH NA CELE NIEROLNICZE
- GRUNTÓW LEŚNYCH NA CELE NIELEŚNE

OBSZARY DLA KTÓRYCH GMINA ZAMIERZA SPORZĄDZIĆ
MPZP

KONCEPT
PRACOWNIA URBANISTYCZNA

Koncept Pracownia Urbanistyczna
tel. (+48) 61 307 03 53
e-mail: biuro@konceptpracownia.pl
www.konceptpracownia.pl

1 : 1000

0m 50m

OZNACZENIA:

— - granice obszarów objętego planem

— - linie rozgraniczające tereny o różnym przeznaczeniu
lub różnych zasadach zagospodarowania

PG - tereny powierzchniowej eksploatacji kopalin

Obszary objęte planem zlokalizowane są w granicach Głównego
Zbiornika Wód Podziemnych Nr 2151 "Subniecka warszawska"