



**ZMIANA MIEJSCOWEGO PLANU ZAGOSPODAROWANIA PRZESTRZENNEGO GMINY DOBRE DLA CZĘŚCI WSI ŚWIDRÓW,
UCHWALONEGO UCHWAŁĄ NR XXV/193/05 RADY GMINY DOBRE Z DNIA 26 KWIETNIA 2005 ROKU OPUBLIKOWANY
W DZ. URZ. WOJ. MAZOWIECKIEGO NR 145, POZ. 4537 Z DNIA 20 CZERWCA 2005 ROKU.**

ZAŁĄCZNIK NR 1
DO UCHWAŁY NR XXV/218/13
RADY GMINY DOBRE Z DNIA 05.09.2013 R.
OGŁOSZONEJ W DZIENNIKU URZĘDOWYM
WOJEWÓDZTWA MAZOWIECKIEGO
POZ. 9683 Z DNIA 16 WRZEŚNIA 2013 R.

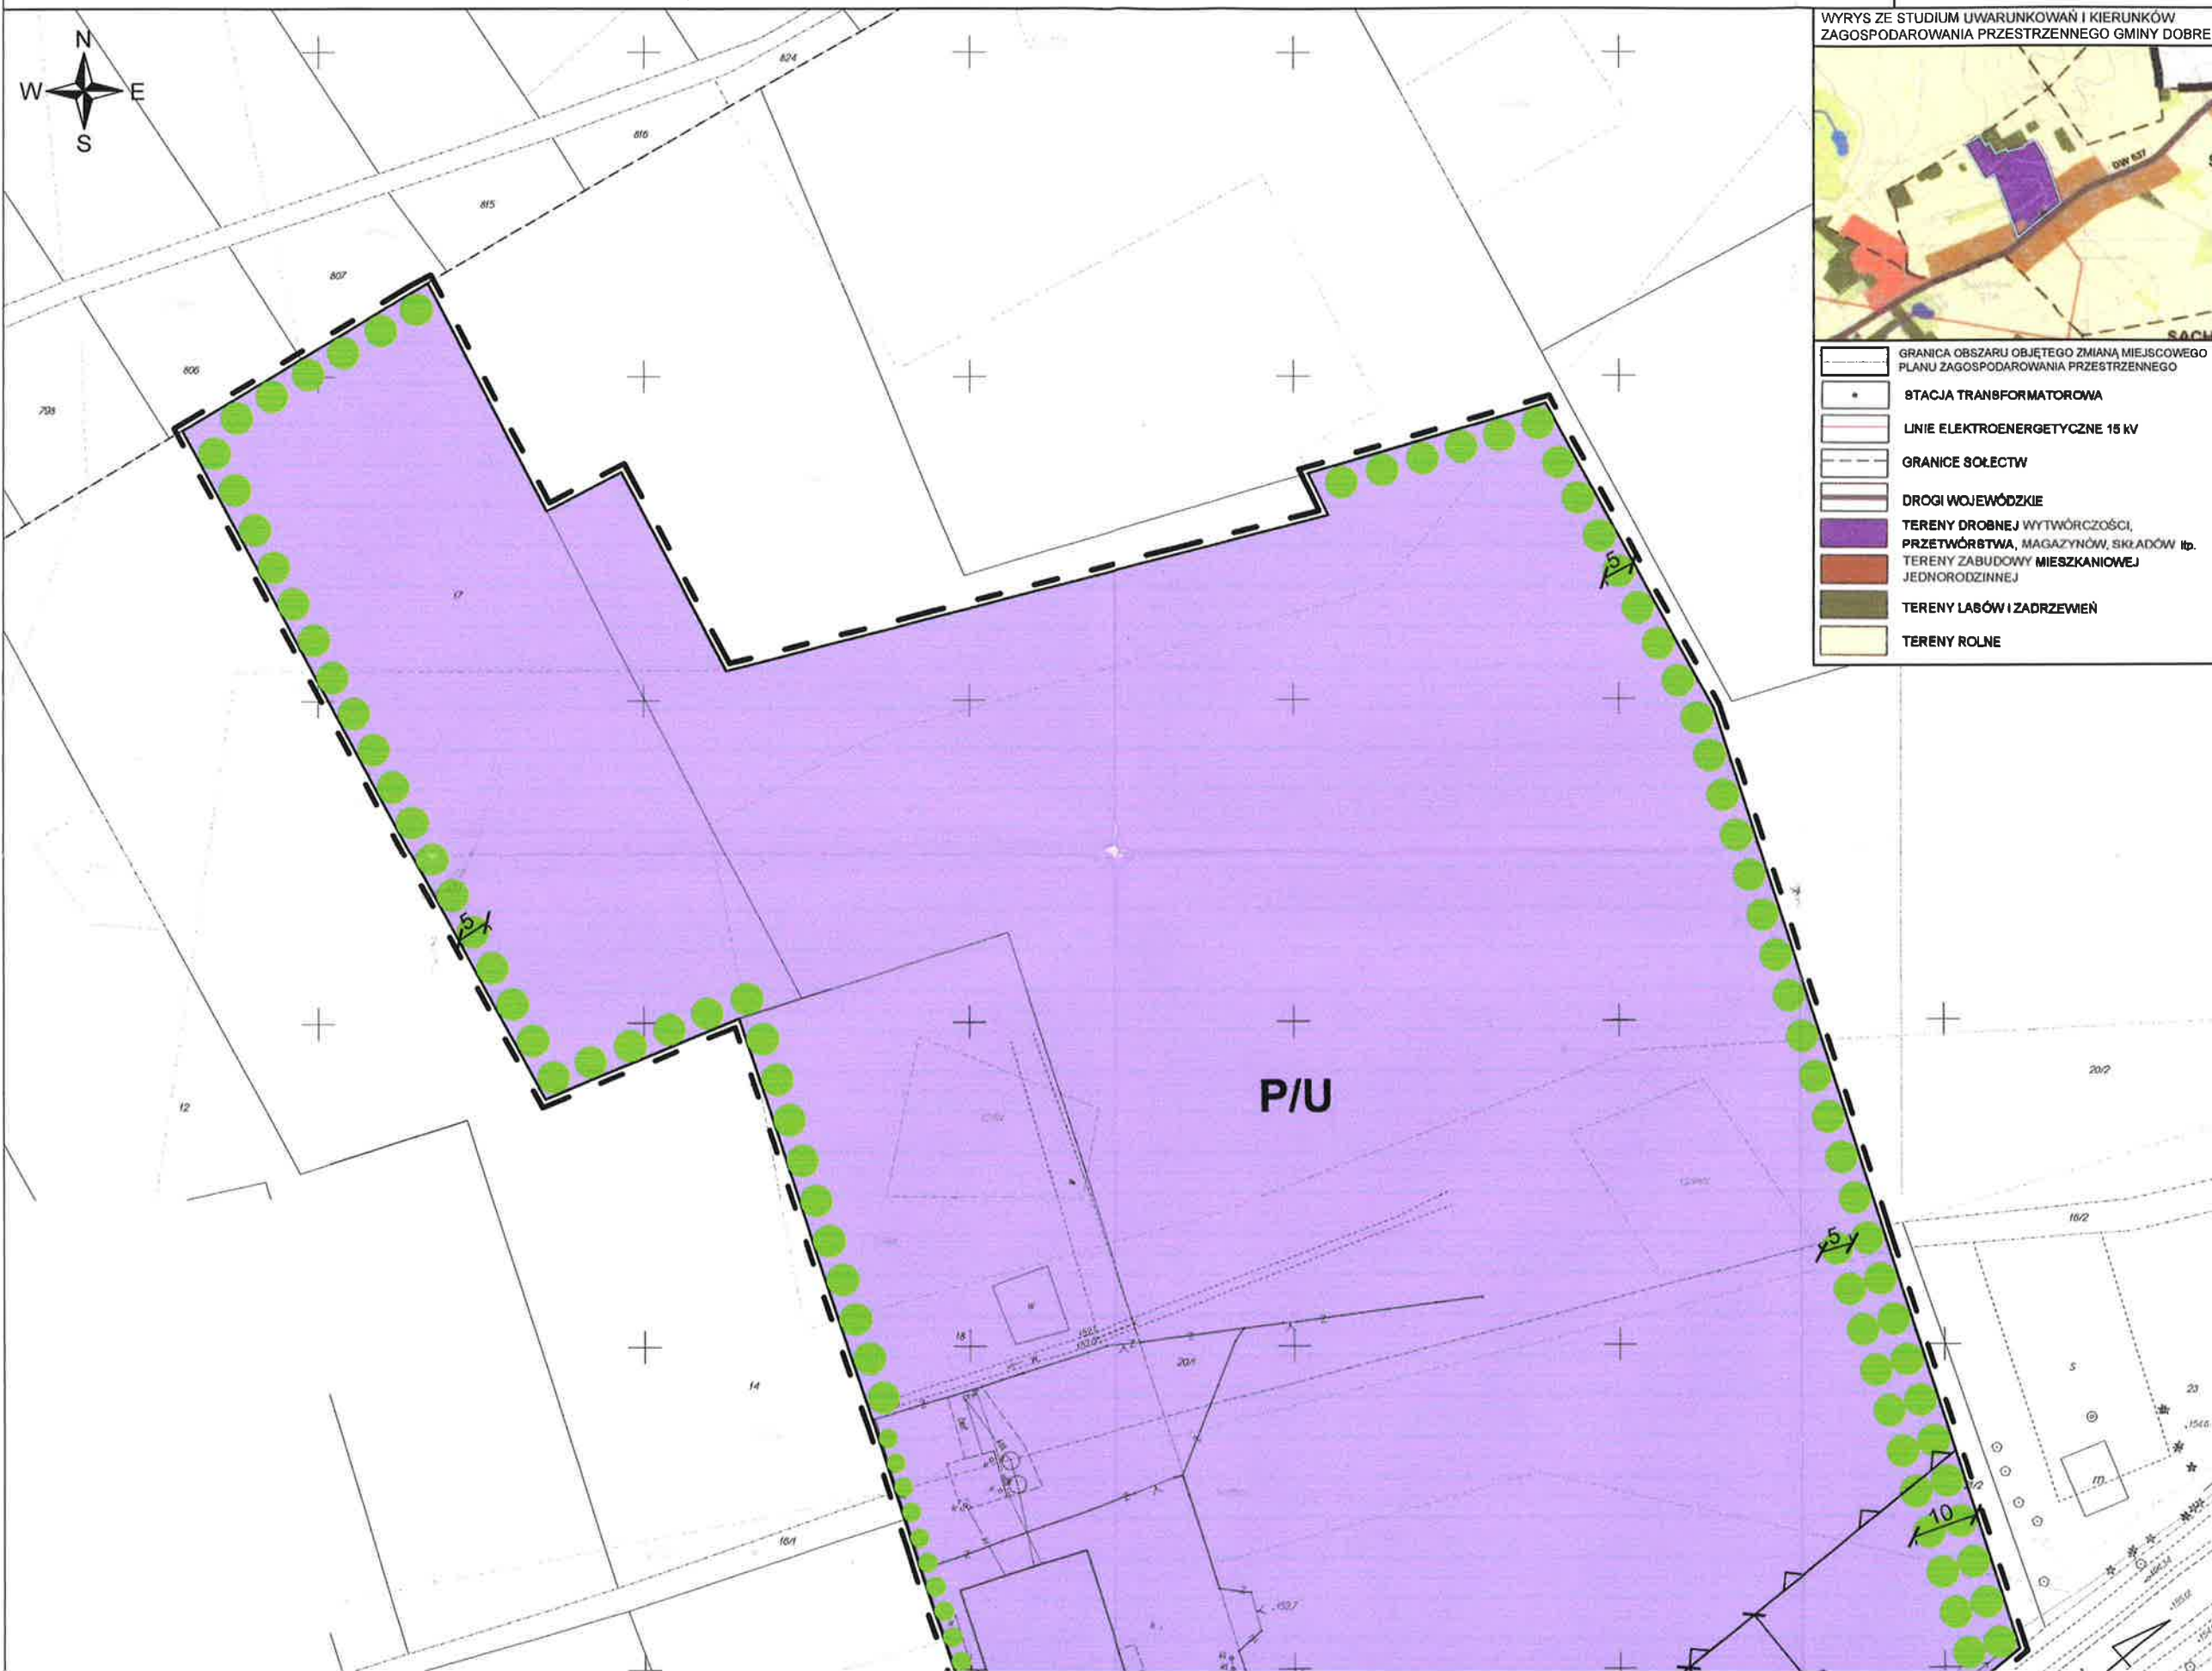

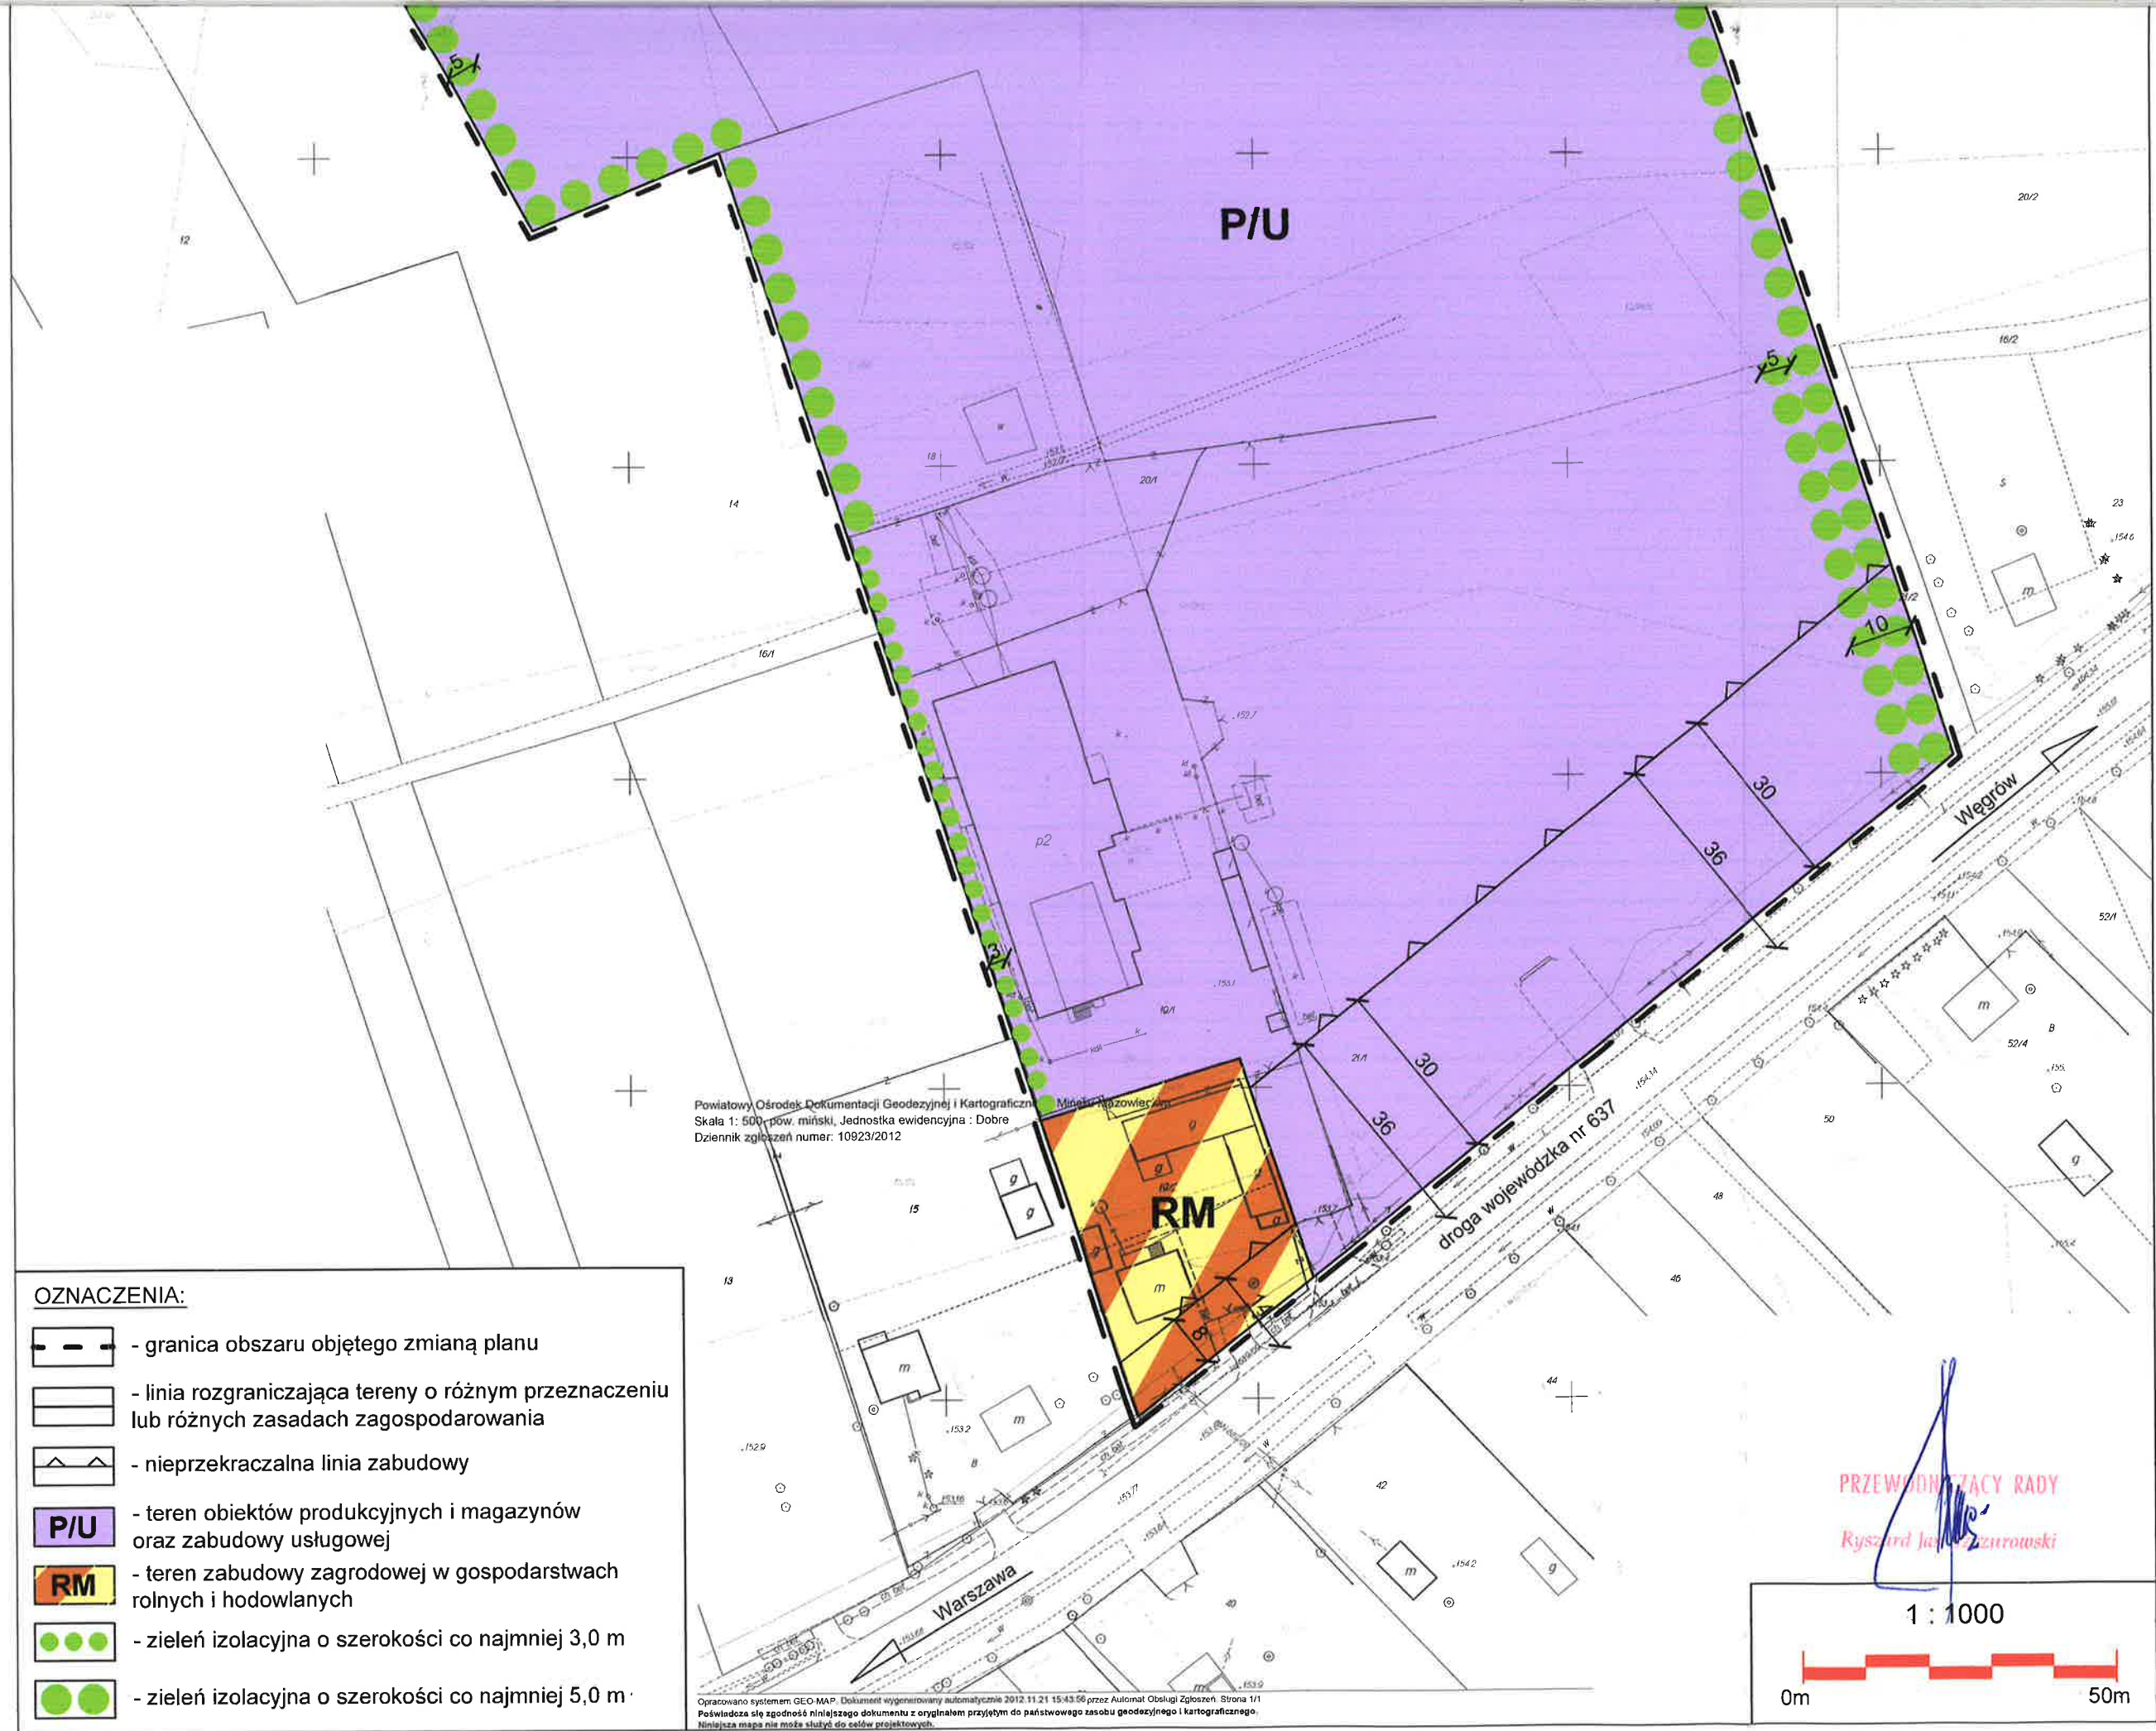



	GRANICA OBSZARU OBJĘTEGO Z
	PLANU ZAGOSPODAROWANIA PRZ
	STACJA TRANSFORMATORO
	LINIE ELEKTROENERGETYCZ
	GRANICE SOŁECTW
	DRUGI WOJEWÓDZKIE
	TERENY DROBNEJ WYTWÓR
	PRZETWORSTWA, MAGAZYN
	TERENY ZABUDOWY MIESZK
	JEDNORODZINNEJ
	TERENY LASÓW I ZADRZEMIE
	TERENY ROLNE



Powiatowy Ośrodek Dokumentacji Geodezyjnej i Kartograficznej
Skala 1:500, rys. młski, Jednostka ewidencyjna : Dobre
Dziennik zwożenia numer: 10929/2012

nicza obszaru objętego zmianą planu

a rozgraniczająca tereny o różnym przeznaczeniu

óżnych zasadach zagospodarowania

przekraczalna linia zabudowy

n obiektów produkcyjnych i magazynów

n zabudowy usługowej

ch i hodowlanych

en izolacyjna o szerokości co najmniej 3,0 m

en izolacyjna o szerokości co najmniej 5,0 m

Opracowano systemem GEOAMP. Dokument wygenerowany automatycznie 2012.11.21 16:43:56 przez Automat Obsługi Zapytań. Strona 1/1
Powstaje się zgodność naliczając dokument z oryginalnym przyjętym do państwowego zasobu geodezyjnego i kartograficznego.
Technologia mapy nie może służyć do celów prawnych.



1 : 1000

PRZEWODNĄCY RĄD
Ryszard Jankowski