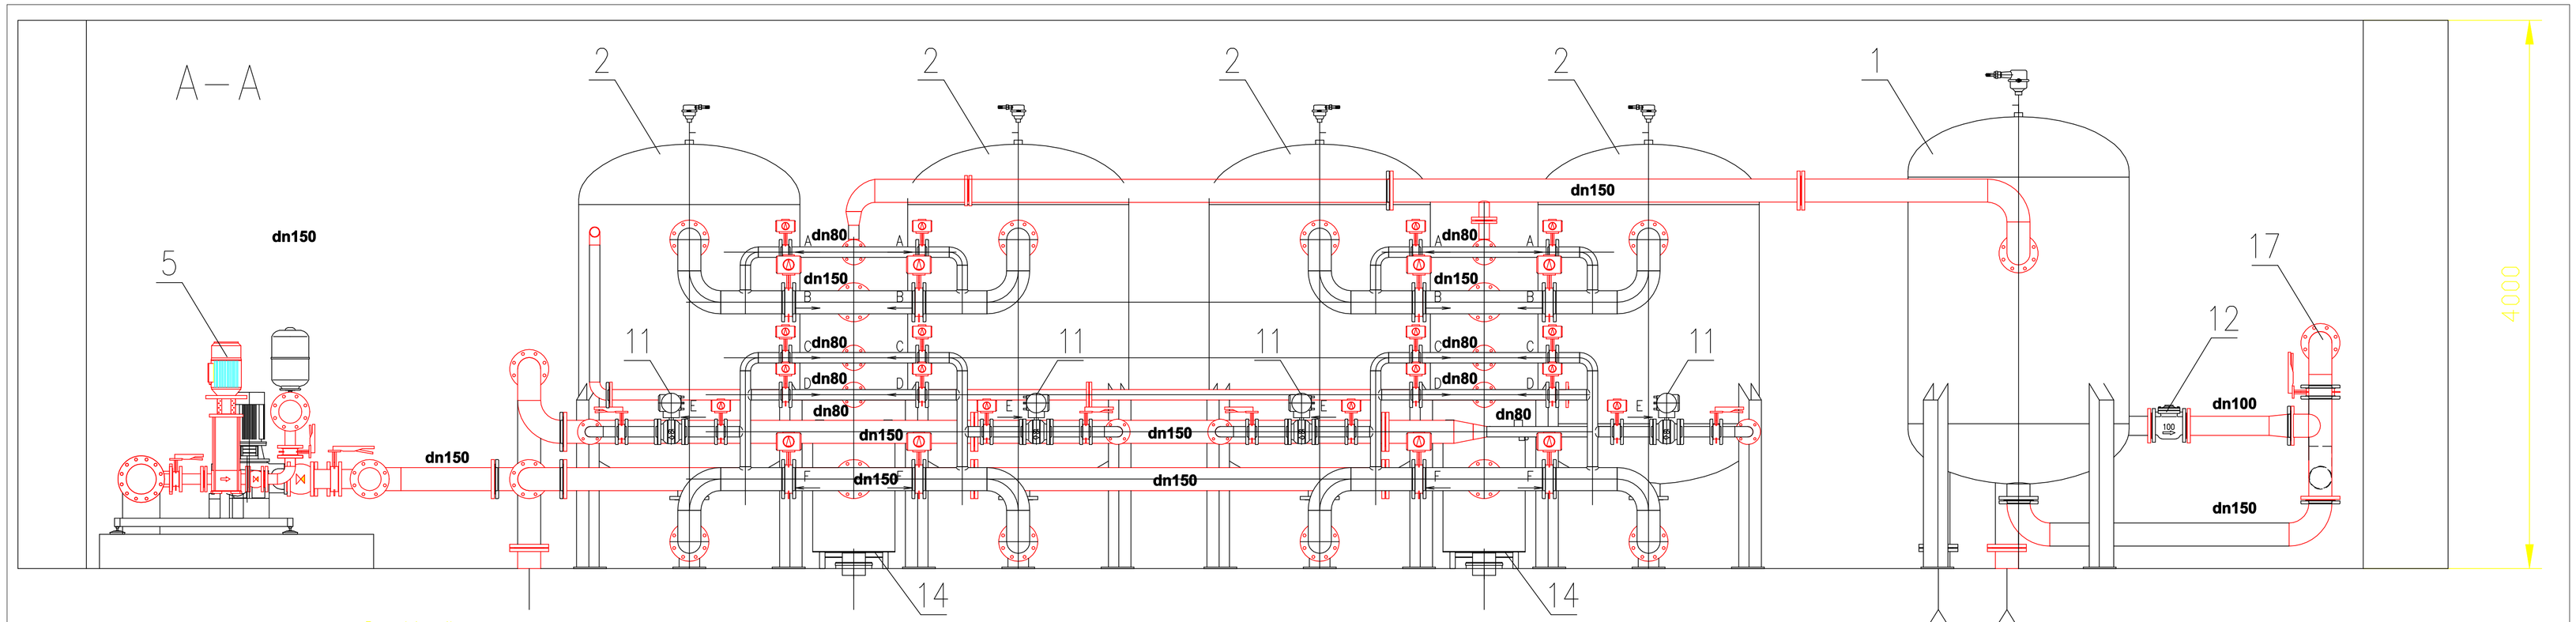

17.	Mieszacz statyczny dn150 L=1,0m
16.	Rozdzielnia lampy UV
15.	Lampa UV
14.	Zbiornik kontrolno-pomiarowy
13.	Przepływomierz DN 150
12.	Przepływomierz DN 100
11.	Przepływomierz DN 80
10.	Rozdzielnia zestawu hydroforowego
9.	Rozdzielnia technologiczna
8.	Rozdzielnia główna
7.	Rozdzielnia pneumatyczna
6.	Zestaw chloratora
5.	Zestaw hydroforowy 5 pomp o mocy 5,5kW każda Q=120m3/h Hp=45,0m pompa płuczna Q=110,0m3/h H=15,0m o mocy 5,5kW
4.	Zestaw dmuchawy w obudowie dźwiękochłonnej
3.	Zestaw sprężarki w obudowie dźwiękochłonnej
2.	Zestaw filtracyjny DN1600
1.	Zestaw aeracji DN1600
Lp.	Element:

A – woda napowietrzona
B – spust popluczyn
C – spust 1 filtratu
D – powietrze do płukania filtrow
E – woda uzdatniona
F – woda płuczna

Biuro projektowe

Biuro Projektów i Realizacji Inwestycji PROJEKTOR
mgr inż. Włodzimierz Kamiński
09-110 Sierpc, ul. Olesyńa 32
tel./fax +48(29) 833 01 44
e-mail: biu_projektor@o2.pl

OBIEKT: **PROJEKT BUDOWLANY**
rozbudowy, nadbudowy i przebudowy stacji uzdatniania wody w m. Czarnogłów gmina Dobre.

LOKALIZACJA: **m. CZARNOGŁÓW gmina DOBRE**

INWESTOR: **GMINA DOBRE ul. T. Kościuszki 1 05-307 Dobre**

zespół projektowy	imię, nazwisko nr upr. specjalność	branża	podpisy
PROJEKTANT	**inż. Włodzimierz Kamiński upr. 13/Wlw/72** uprawnienia bez ograniczeń w specjalności urządzenia sanitarne	sanitarna	
Sprawdzający	**mgr inż. Michał Kościuk upr. MAZ/0063/PWOS/13** uprawnienia bez ograniczeń w specjalności instalacje i sieci wodiarne	sanitarna	

NAZWA RYSUNKU: Przekrój przez budynek stacji SUW

Projekt nr	Stadium	Branża	Data	Skala	Nr rys.
	PB	sanitarna	07.2020r.	1:25	2A