

MAPA BIURO USŁUG
GEODEZYJNYCH
Małgorzata i Grzegorz Cybulscy
07-100 Męgrów, ul. Przemysłowa 1
tel. 025 792 29 40
NIP 624 16 45 145, REGON 712360339

woj. mazowieckie
powiat miński
gm. Dobie
obręb Wólka Kokosia
dz. nr 479, 480, 482/2, 522
ark. mapy 264.313.174

MAPA DO CELÓW PROJEKTOWYCH
Skala 1 : 1000

Wykonawca pomiaru uzupełniającego
zaktualizował istniejącą treść mapy wg
stanu na dzień 15.11.2007 r. w granicach
wykreślonej lokalizacji.
Nie wyklucza się istnienia na terenie
również urządzeń podziemnych, które
nie zostały zgłoszone do inwentaryzacji
przed zasypianiem i nie zostały odnalezione
w terenie w czasie inwentaryzacji
powykonawczej.

Wykazane na mapie granice
przyjęto w/g ewidencji gruntów.


Geodeta Uprawnion
Grzegorz Cybulski
Upr. Nr 777/19

POWIATOWY OŚRODEK
DOKUMENTACJI GEODEZYJNEJ I KARTOGRAFICZNEJ
w Mińsku Mazowieckim
W obszarze oznaczonym linią
aktualizacji treści mapy, zawieszono i pomiaru
zaktualizował istniejącą treść mapy wg
stanu na dzień 15.11.2007 r. w granicach
wykreślonej lokalizacji.
Nie wyklucza się istnienia na terenie
również urządzeń podziemnych, które
nie zostały zgłoszone do inwentaryzacji
przed zasypianiem i nie zostały odnalezione
w terenie w czasie inwentaryzacji
powykonawczej.
18.01.2007
Z up. STARDOSTY
Marek Słazak
Kierownik Powiatowego Ośrodka
Dokumentacji Geodezyjnej i Kartograficznej

W MINSKU MAZOWIECKIM
18.01.2007
Marek Słazak
Kierownik Powiatowego Ośrodka
Dokumentacji Geodezyjnej i Kartograficznej

**BIURO NADZORÓW I DOKUMENTACJI
ROBÓT INŻYNIERYJNYCH - STEFAN STRAK**
Objekt: Wodociąg grupowy "Dobrze"
Zadanie: Sieć wodociągowa z przyłączami
w m. Wólka Kokosia, Nowe Poreby, Stare Poreby
Projektował: Krzysztof Kruk
Upr.GI.4224/14/13/81
Opracował: Stefan Strak
Upr.GP.7342/101/74/94
Skala: 1:1000
Nr rys. 3

LEGENDA
--- zakres opracowania geodezyjnego
--- sieć wodociągowa
--- przyłącza wodociągowe

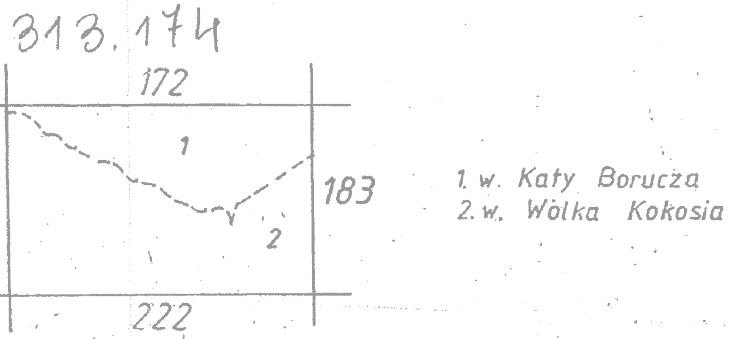

KRONSTADT 86

15.01.96
3001-116/96

Łączy rys. nr 2

Łączy rys. nr 2

Łączy rys. nr 4