


1 : 10 000

Załącznik nr 1 do uchwały nr.....

Rady Gminy Dobre

Z dnia2020 roku

OBSZAR I GRANICE AGLOMERACJI DOBRE

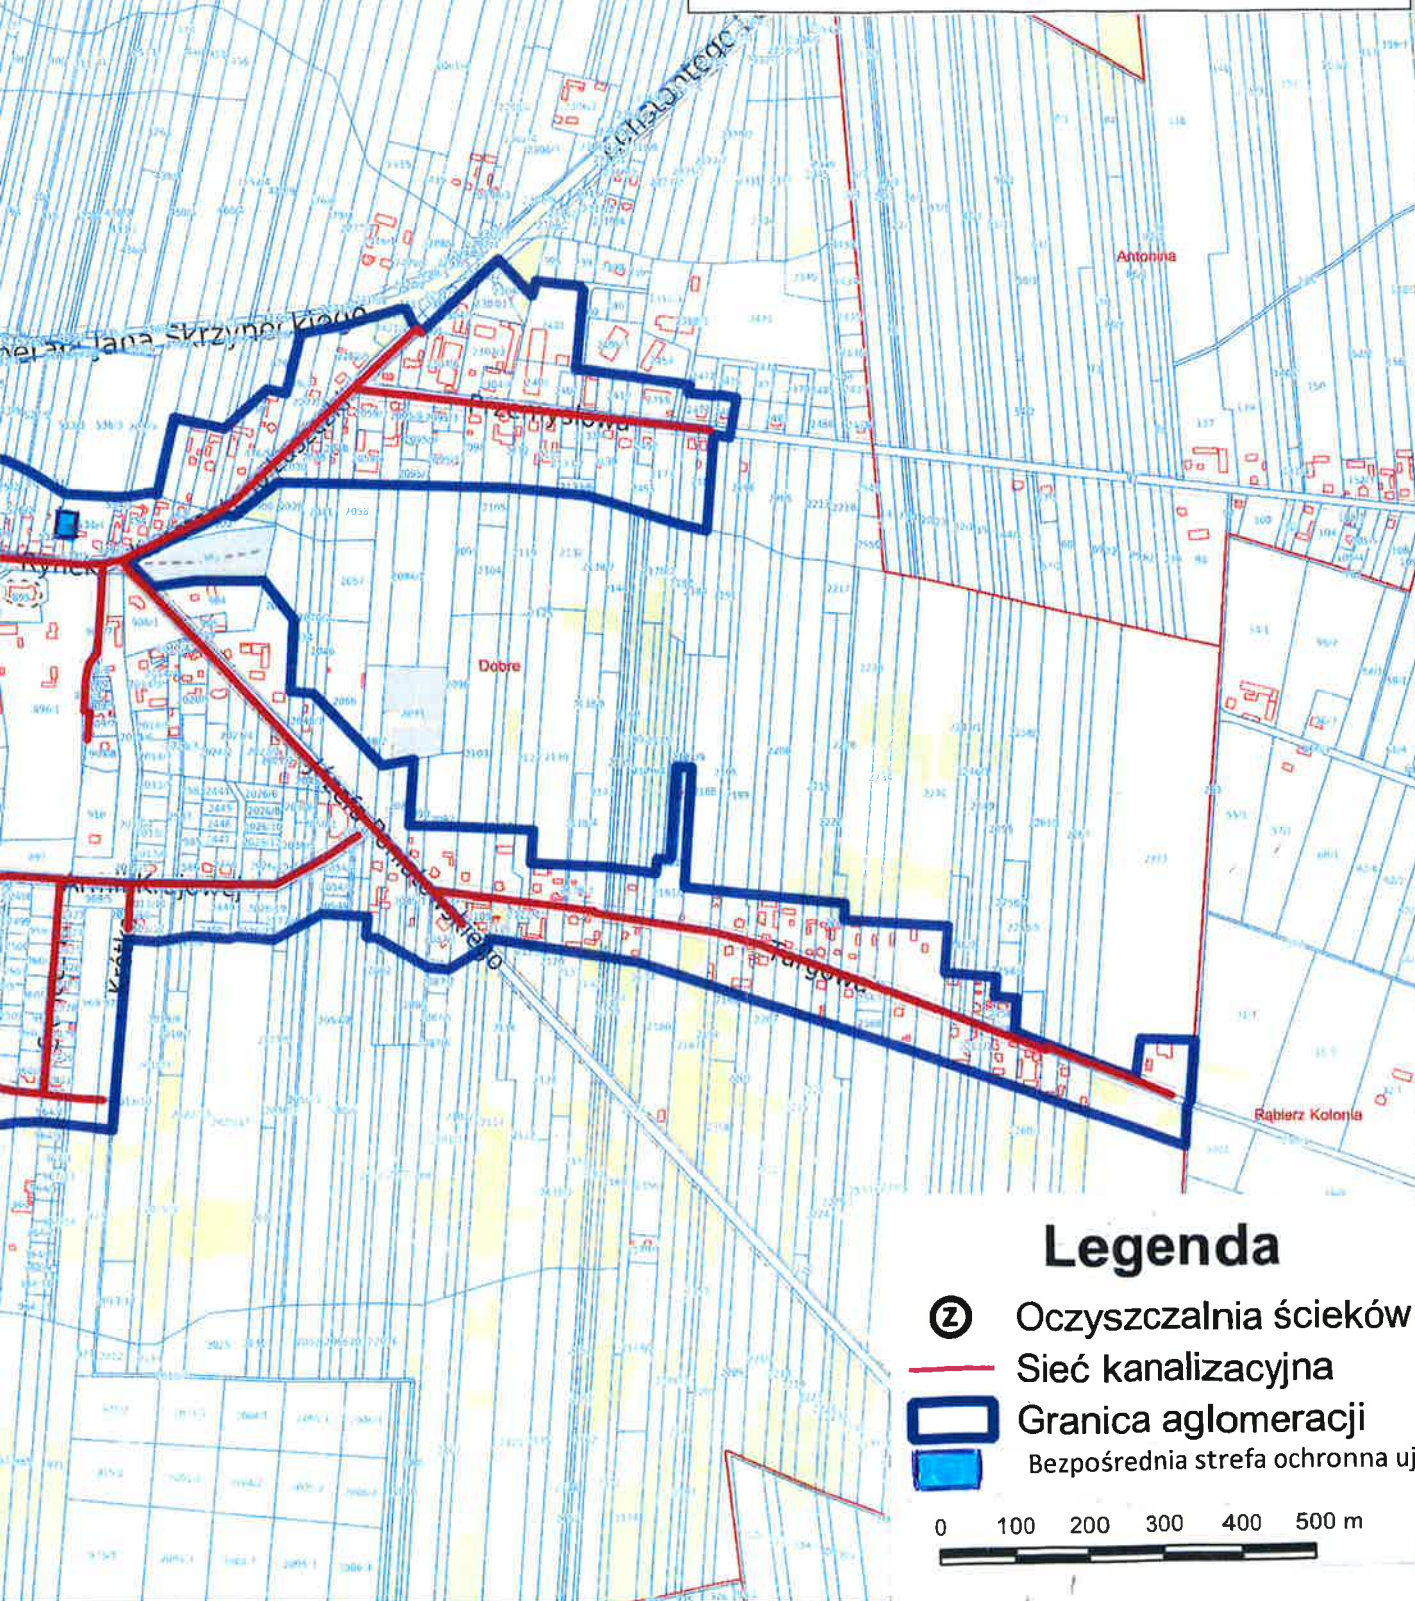

SKALA 1:10000