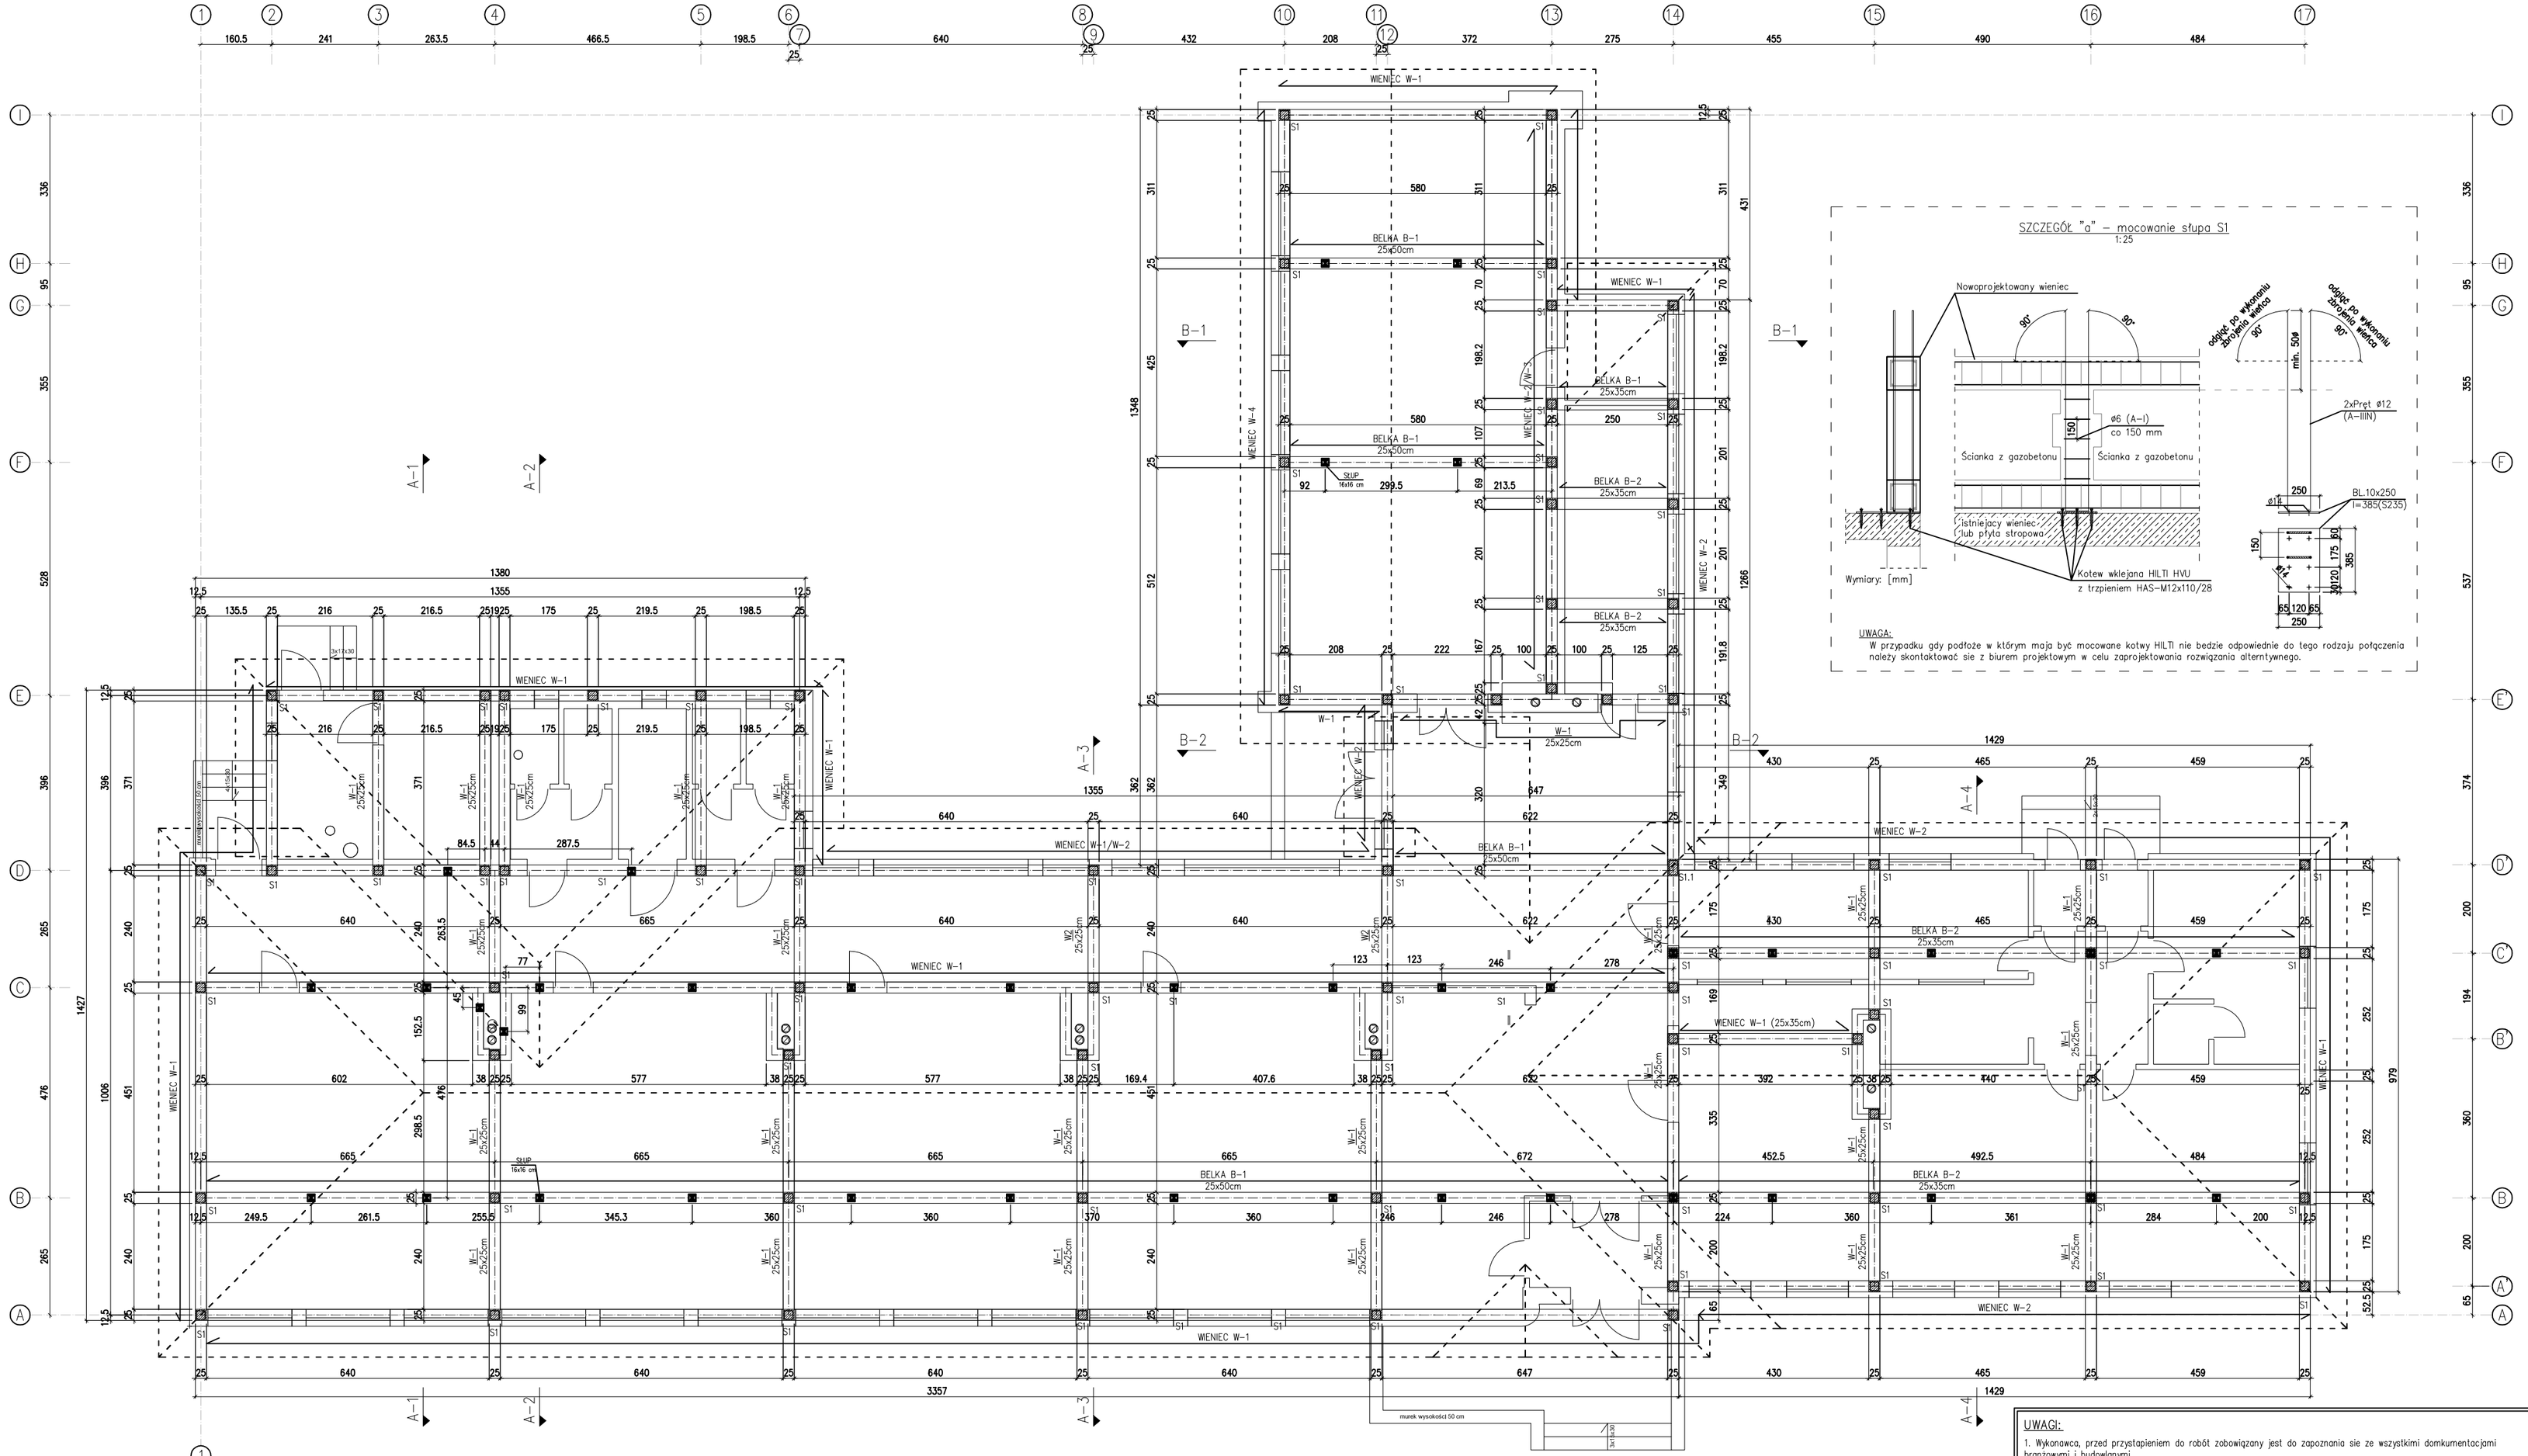

SZCZEGÓŁ "a" – mocowanie słupa S1
1:25

UWAGA:
W przypadku gdy podłoże w którym mają być mocowane kotwy HILTI nie będzie odpowiednie do tego rodzaju połączenia należy skontaktować sie z biurem projektowym w celu zaprojektowania rozwiązania alternatywnego.

WIENIEC W-1
1:20

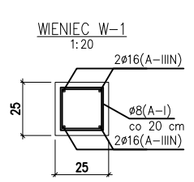

WIENIEC W-2
1:20

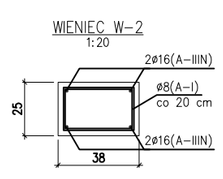

WIENIEC W-3
1:20

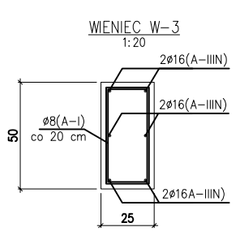

SŁUP S1
1:20

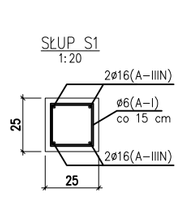

WIENIEC W-4
1:20

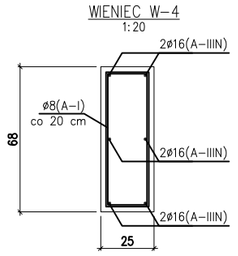

BELKA B-1
1:20

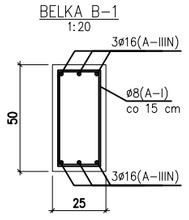

BELKA B-2
1:20

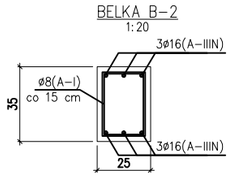

UWAGI:
1. Beton: B-20
2. Stal zbrojeniowa:
   – A-IIIN (zbrojenie główne)
   – A-I (strzemiona)
3. Otulenie: 25 mm
4. Wieńce ścian na poziomie istniejącego stropu wykonywać na całą szerokość istniejącej ściany
5. Zachować ciągłość zbrojenia w połączeniach wieńców z belkami i słupkami. Zakład zbrojenia wykonać nie mniejszy niż 50ø (gdzie: ø-średnica pręta zbrojenia głównego)
6. Słupki S1 betonować w trakcie wznoszenia ścian murowanych tak, aby uzyskać połączenie między słupkami a ścianą (na strzępia)
7. W przypadku wystąpienia sytuacji w której nowoprojektowany wieniec lub belka opiera się na istniejącym stropie należy wykonać dylatację grubości min. 5cm oddzielającą te elementy od istniejącego stropu
8. Nowoprojektowane elementy konstrukcji dachu należy opierać na wieńcach i belkach tak, aby nie obciążać istniejącej konstrukcji dachowej
9. Rysunek rozpatrywać łącznie z rysunkami przekrojów i więźby dachowej

UWAGI:
1. Wykonawca, przed przystąpieniem do robót zobowiązany jest do zapoznania sie ze wszystkimi domkumentacjami branżowymi i budowlanymi.
2. Dokumentację opracowano w oparciu o inwentaryzację zamieszczoną w branży architektonicznej, stąd wszystkie wymiary przyjęto z rysunków architektonicznych
3. Wszystkie wymiary podawane są w centymetrach. Nie wolno brać żadnego wymiaru mierząc bezpośrednio z rysunku. Obowiązkiem wykonawcy jest sprawdzenie wymiaru w naturze. W wypadku jakiejkolwiek zmiany lub różnicy zauważonej miedzy projektem a stanem faktycznym wykonawca zobowiazany jest przekazać te informację do biura projektowego.
4. W sprawach nie określonych dokumentacją obowiązują:
   – warunki techniczne wykonywania i odbioru robót budowlano-montażowych
   – normy Polskiego Komitetu Normalizacyjnego (PKN)
   – instrukcje, wytyczne,świadectwa dopuszczenia, atesty Instytutu Techniki Budowlanej
   – instrukcje, wytyczne i warunki techniczne producentów i dostawców materiałów budowlano-instalacyjnych.
   – przepisy techniczne instytucji kontrolujących jakość materiałów.
5. Za szkody powstałe w wyniku nieprzestrzegania w/w waskazań PROJEKTANT nie ponosi odpowiedzialności.

Inwestor:
SZKOŁA PODSTAWOWA IM. JANKA KRASICKIEGO W MLĘCINIE, UL. MLĘCIN 51, 05-307 DOBRE

Temat opracowania:
PROJEKT ARCHITEKTONICZNO-BUDOWLANY ROZBUDOWY, NADBUDOWY I PRZEBUDOWY BUDYNKU SZKOŁY PODSTAWOWEJ IM.JANKA KRASICKIEGO W MLĘCINIE

Obiekt:
BUDYNEK UŻYTECZNOŚCI PUBLICZNEJ

Andres obiektu:
DZIAŁKA O NR EWID. 338/3, MLĘCIN 51, GMINA DOBRE 05-307

Nazwa rysunku:	Branża:	Skala:	REWIZJA
RZUT PODDASZA – ROZMIESZCZENIE WIEŃCÓW I BELEK	K	1:75	0
	Podpis:	Data:	Nr rys.:

Projektował:	mgr inż. Mariusz Słupecki	Numer uprawnień: MAZ/0313/POOK/08	07.2011	K01
Sprawdził:	mgr inż. Andrzej Liszewski	Numer uprawnień: MAZ/0253/POOK/07		

PROJEKT BUDOWLANO-WYKONAWCZY – BRANŻA KONSTRUKCYJNA