


PROFIL SIECI WODOCIĄGOWEJ w m. Antonina i Rąbierz Kolonia gmina Dobrze

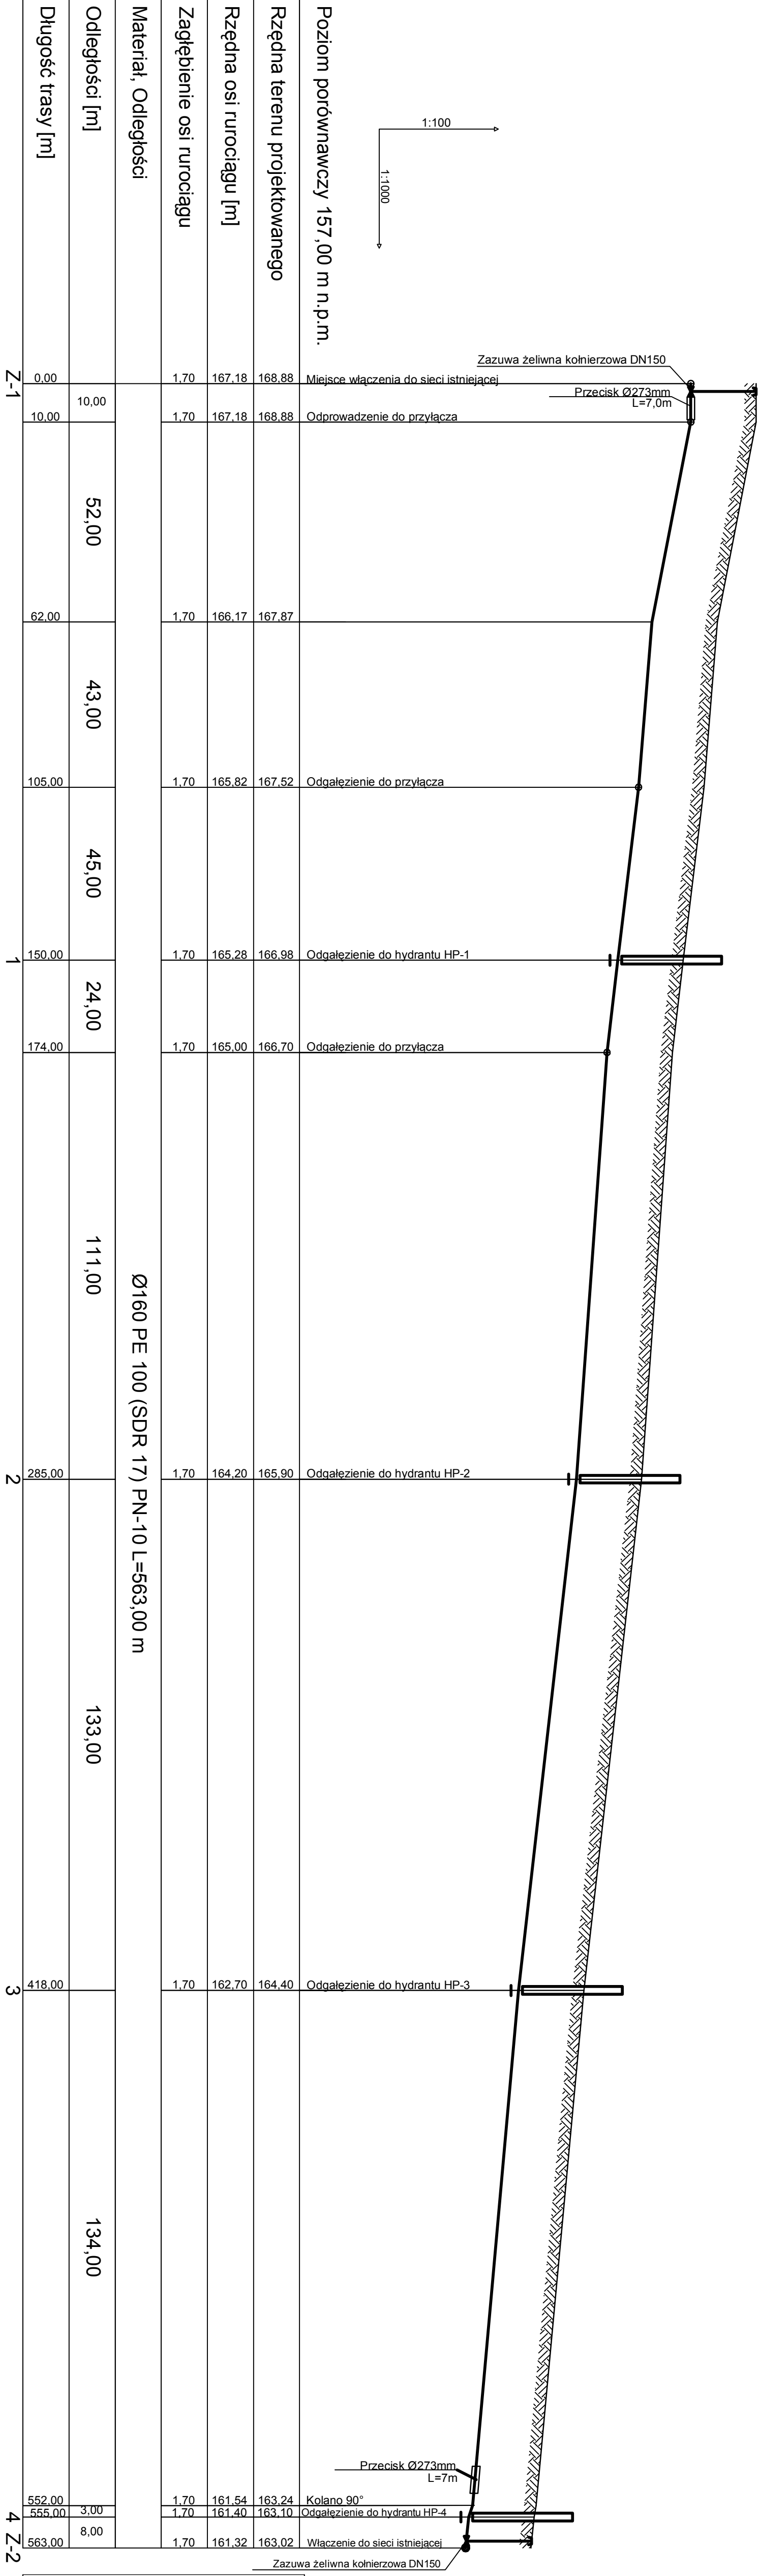

<b>MProjekt</b>		ul. 700-lecia 1/100	
