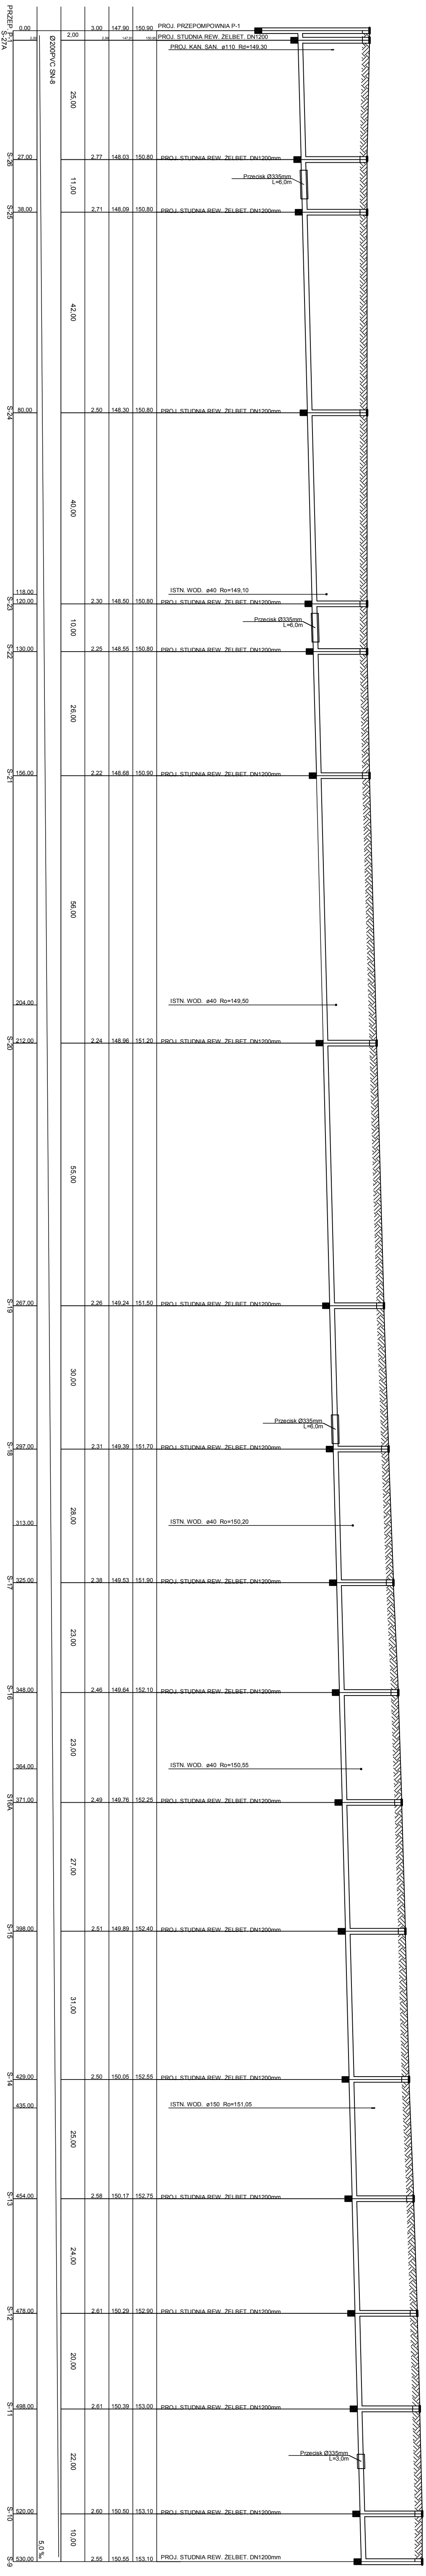
PRZEP. P-1
S-27A
0,00
3,00
147,90
150,90
PROJ. PRZEPOMPOWNIA P-1
2,00
2,00
2,99
147,91
150,90
PROJ. STUDNIA REW. ŻELBET. DN1200
PROJ. KAN. SAN. ø110 Rd=149,30
Ø200PVC SN-8
25,00
S-26
27,00
2,77
148,03
150,80
PROJ. STUDNIA REW. ŻELBET. DN1200mm
Przecisk Ø335mm
L=6,0m
11,00
S-25
38,00
2,71
148,09
150,80
PROJ. STUDNIA REW. ŻELBET. DN1200mm
42,00
S-24
80,00
2,50
148,30
150,80
PROJ. STUDNIA REW. ŻELBET. DN1200mm
40,00
118,00
ISTN. WOD. ø40 Ro=149,10
S-23
120,00
2,30
148,50
150,80
PROJ. STUDNIA REW. ŻELBET. DN1200mm
Przecisk Ø335mm
L=6,0m
10,00
S-22
130,00
2,25
148,55
150,80
PROJ. STUDNIA REW. ŻELBET. DN1200mm
26,00
S-21
156,00
2,22
148,68
150,90
PROJ. STUDNIA REW. ŻELBET. DN1200mm
56,00
204,00
ISTN. WOD. ø40 Ro=149,50
S-20
212,00
2,24
148,96
151,20
PROJ. STUDNIA REW. ŻELBET. DN1200mm
55,00
S-19
267,00
2,26
149,24
151,50
PROJ. STUDNIA REW. ŻELBET. DN1200mm
30,00
Przecisk Ø335mm
L=6,0m
S-18
297,00
2,31
149,39
151,70
PROJ. STUDNIA REW. ŻELBET. DN1200mm
28,00
313,00
ISTN. WOD. ø40 Ro=150,20
S-17
325,00
2,38
149,53
151,90
PROJ. STUDNIA REW. ŻELBET. DN1200mm
23,00
S-16
348,00
2,46
149,64
152,10
PROJ. STUDNIA REW. ŻELBET. DN1200mm
23,00
364,00
ISTN. WOD. ø40 Ro=150,55
S16A
371,00
2,49
149,76
152,25
PROJ. STUDNIA REW. ŻELBET. DN1200mm
27,00
S-15
398,00
2,51
149,89
152,40
PROJ. STUDNIA REW. ŻELBET. DN1200mm
31,00
S-14
429,00
2,50
150,05
152,55
PROJ. STUDNIA REW. ŻELBET. DN1200mm
435,00
ISTN. WOD. ø150 Ro=151,05
25,00
S-13
454,00
2,58
150,17
152,75
PROJ. STUDNIA REW. ŻELBET. DN1200mm
24,00
S-12
478,00
2,61
150,29
152,90
PROJ. STUDNIA REW. ŻELBET. DN1200mm
20,00
S-11
498,00
2,61
150,39
153,00
PROJ. STUDNIA REW. ŻELBET. DN1200mm
22,00
Przecisk Ø335mm
L=3,0m
S-10
520,00
2,60
150,50
153,10
PROJ. STUDNIA REW. ŻELBET. DN1200mm
10,00
5,0 ‰
S-9
530,00
2,55
150,55
153,10
PROJ. STUDNIA REW. ŻELBET. DN1200mm

Profil sieci kanalizacji sanitarnej
z przykanalikami w **Zdrojówkach** gmina Dobre


S-24
P-1
P-2
P-3
P-4
P-5
0,00
8,00
14,00
62,00
91,00
108,00
116,00
Ø160PVC SN-8
10,0 ‰
14,00
48,00
29,00
17,00
8,00
2,50
148,30
150,80
2,31
148,44
150,75
1,68
148,92
150,60
0,99
149,21
150,20
1,11
149,38
150,49
1,05
149,46
150,51
PROJ. STUDNIA REW. ŻELBET. DN1200mm
ISTN. KABEL TELETECH. Ro=149,75
PROJ. STUDNIA Ø315mm
S-18
P-1
P-2
P-3
0,00
4,00
16,00
22,00
35,00
Ø160PVC SN-8
15,0 ‰
16,00
6,00
13,00
2,00
2,31
149,39
151,70
1,92
149,63
151,55
1,66
149,72
151,38
1,47
149,91
151,38
ISTN. KABEL TELETECH. Ro=150,55
ODPROWADZENIE ŚCIEKÓW Z BUDYNKU
S-17
P-1
P-2
0,00
3,00
6,00
31,00
35,00
42,00
Ø160PVC SN-8
15,0 ‰
35,00
7,00
2,37
1,70
149,53
150,20
151,90
1,27
150,73
152,00
1,17
150,83
152,00
ISTN. KABEL ENERG. NN Ro=151,00
ISTN. WOD. ø150 Ro=149,98
ISTN. WOD. ø40 Ro=150,30
S-15
P-1
P-2
P-3
0,00
4,00
15,00
55,00
60,00
Ø160PVC SN-8
15,0 ‰
15,00
40,00
5,00
2,51
149,89
152,40
2,14
150,11
152,26
1,16
150,72
151,87
1,08
150,79
151,87
ISTN. KABEL TELETECH. Ro=151,26
PROJ. STUDNI AØ315mm
S-12
S-38
0,00
2,00
5,00
30,00
Ø200PVC SN-8
5,0 ‰
30,00
2,61
150,29
152,90
2,08
150,44
152,52
ISTN. WOD. ø150 Ro=150,82
ISTN. KABEL TELETECH. Ro=151,72
S-38
P-1
0,00
9,00
Ø160PVC SN-8
20,0 ‰
9,00
2,08
1,68
150,44
150,84
152,52
1,50
151,02
152,52
S-10
P-1
0,00
2,00
3,00
27,00
30,00
Ø160PVC SN-8
20,0 ‰
27,00
3,00
2,60
150,50
153,10
1,66
151,04
152,70
1,60
151,10
152,70
ISTN. KABEL TELETECH. Ro=151,70
ISTN. WOD. ø150 Ro=151,00

Biuro projektowe

MProjekt
mgr inż. Michał Koźluk
Biuro Projektów i Realizacji Inwestycji

08-110 Siedlce
ul. Wodniaków 6 m. 9
tel. kom. 0 505 874 176
e-mail: michalkozluk@poczta.fm
NIP: 496-015-00-77, REG: 14088824

OBIEKT
Projekt budowlany
SIECI KANALIZACJI SANITARNEJ
Z PRZYŁĄCZAMI

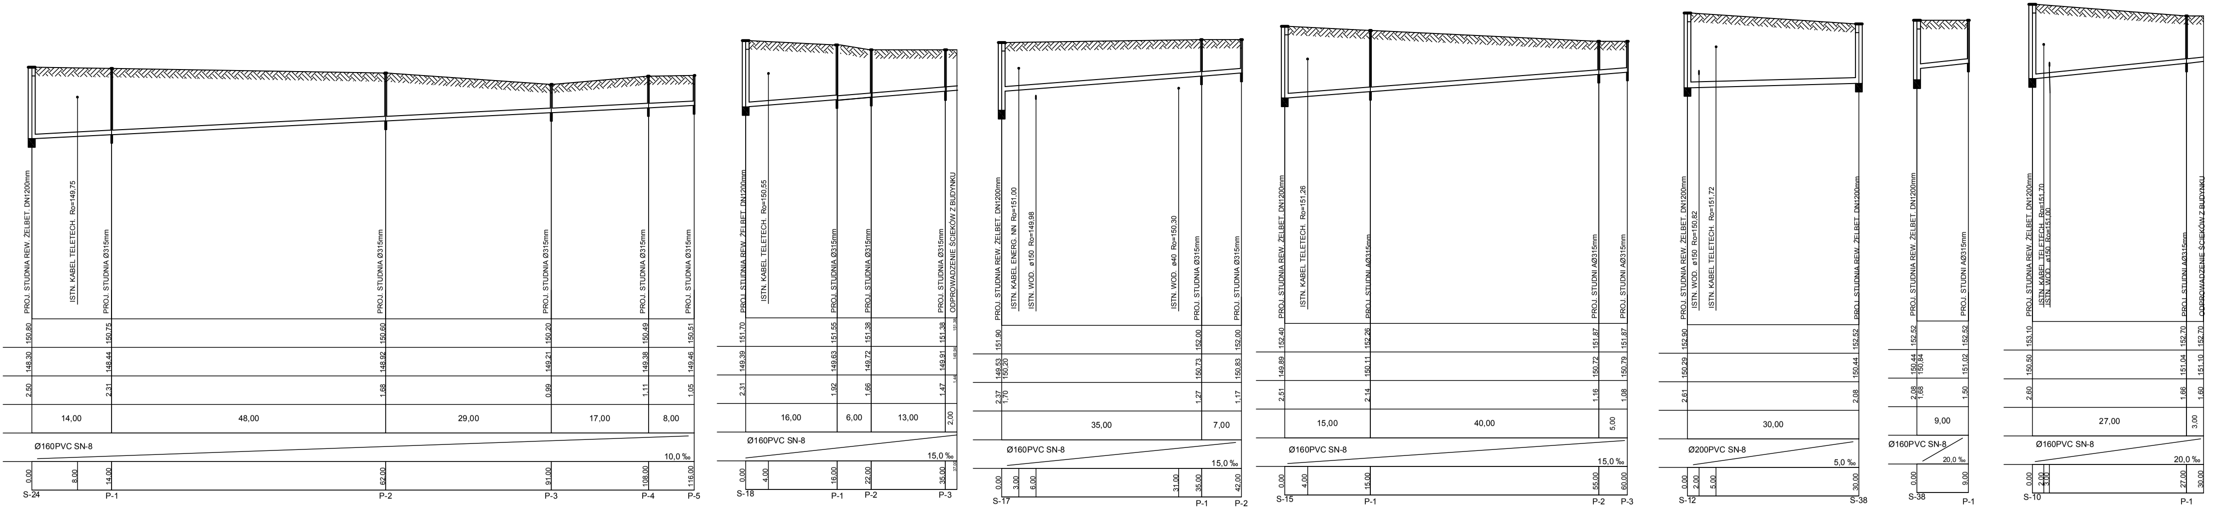LOKALIZACJA
miejscowość **ZDROJÓWKI**
gmina **DOBRE, pow. miński**

INWESTOR
GMINA DOBRE
05-307 DOBRE
ul. TADEUSZA KOŚCIUSZKI 1

Zespół projektowy	Imię, Nazwisko nr Upr.	Branża	Podpis
PROJEKTANT	inż. Włodzimierz Kamiński 13/Wa/72	sanitarna	
OPRACOWAŁ	mgr inż. Michał Koźluk	sanitarna	
SPRAWDZIŁ	mgr inż. Kazimierz Gałązka GPB-4224/109/98/88	sanitarna	

NAZWA RYSUNKU
Profil sieci kanalizacji sanitarnej z przykanalikami w **Zdrojówkach** gmina Dob

Branża	Data	Skala	Nr rys.
sanitarna	styczeń 2012r.	1:100 1:500	**10**