


Usługi Geodezyjne
"GEOS" s.c
08-110 Siedlce ul. Piłsudskiego 56
NIP 821-10-06-133
Regon: 710326249

29.05.2019

GEODETA
GRZEGOŻ BŁYŃSKI
Nr Uw. 14105
ZAKRES: 1, 2, 4
tel. 607 650 045

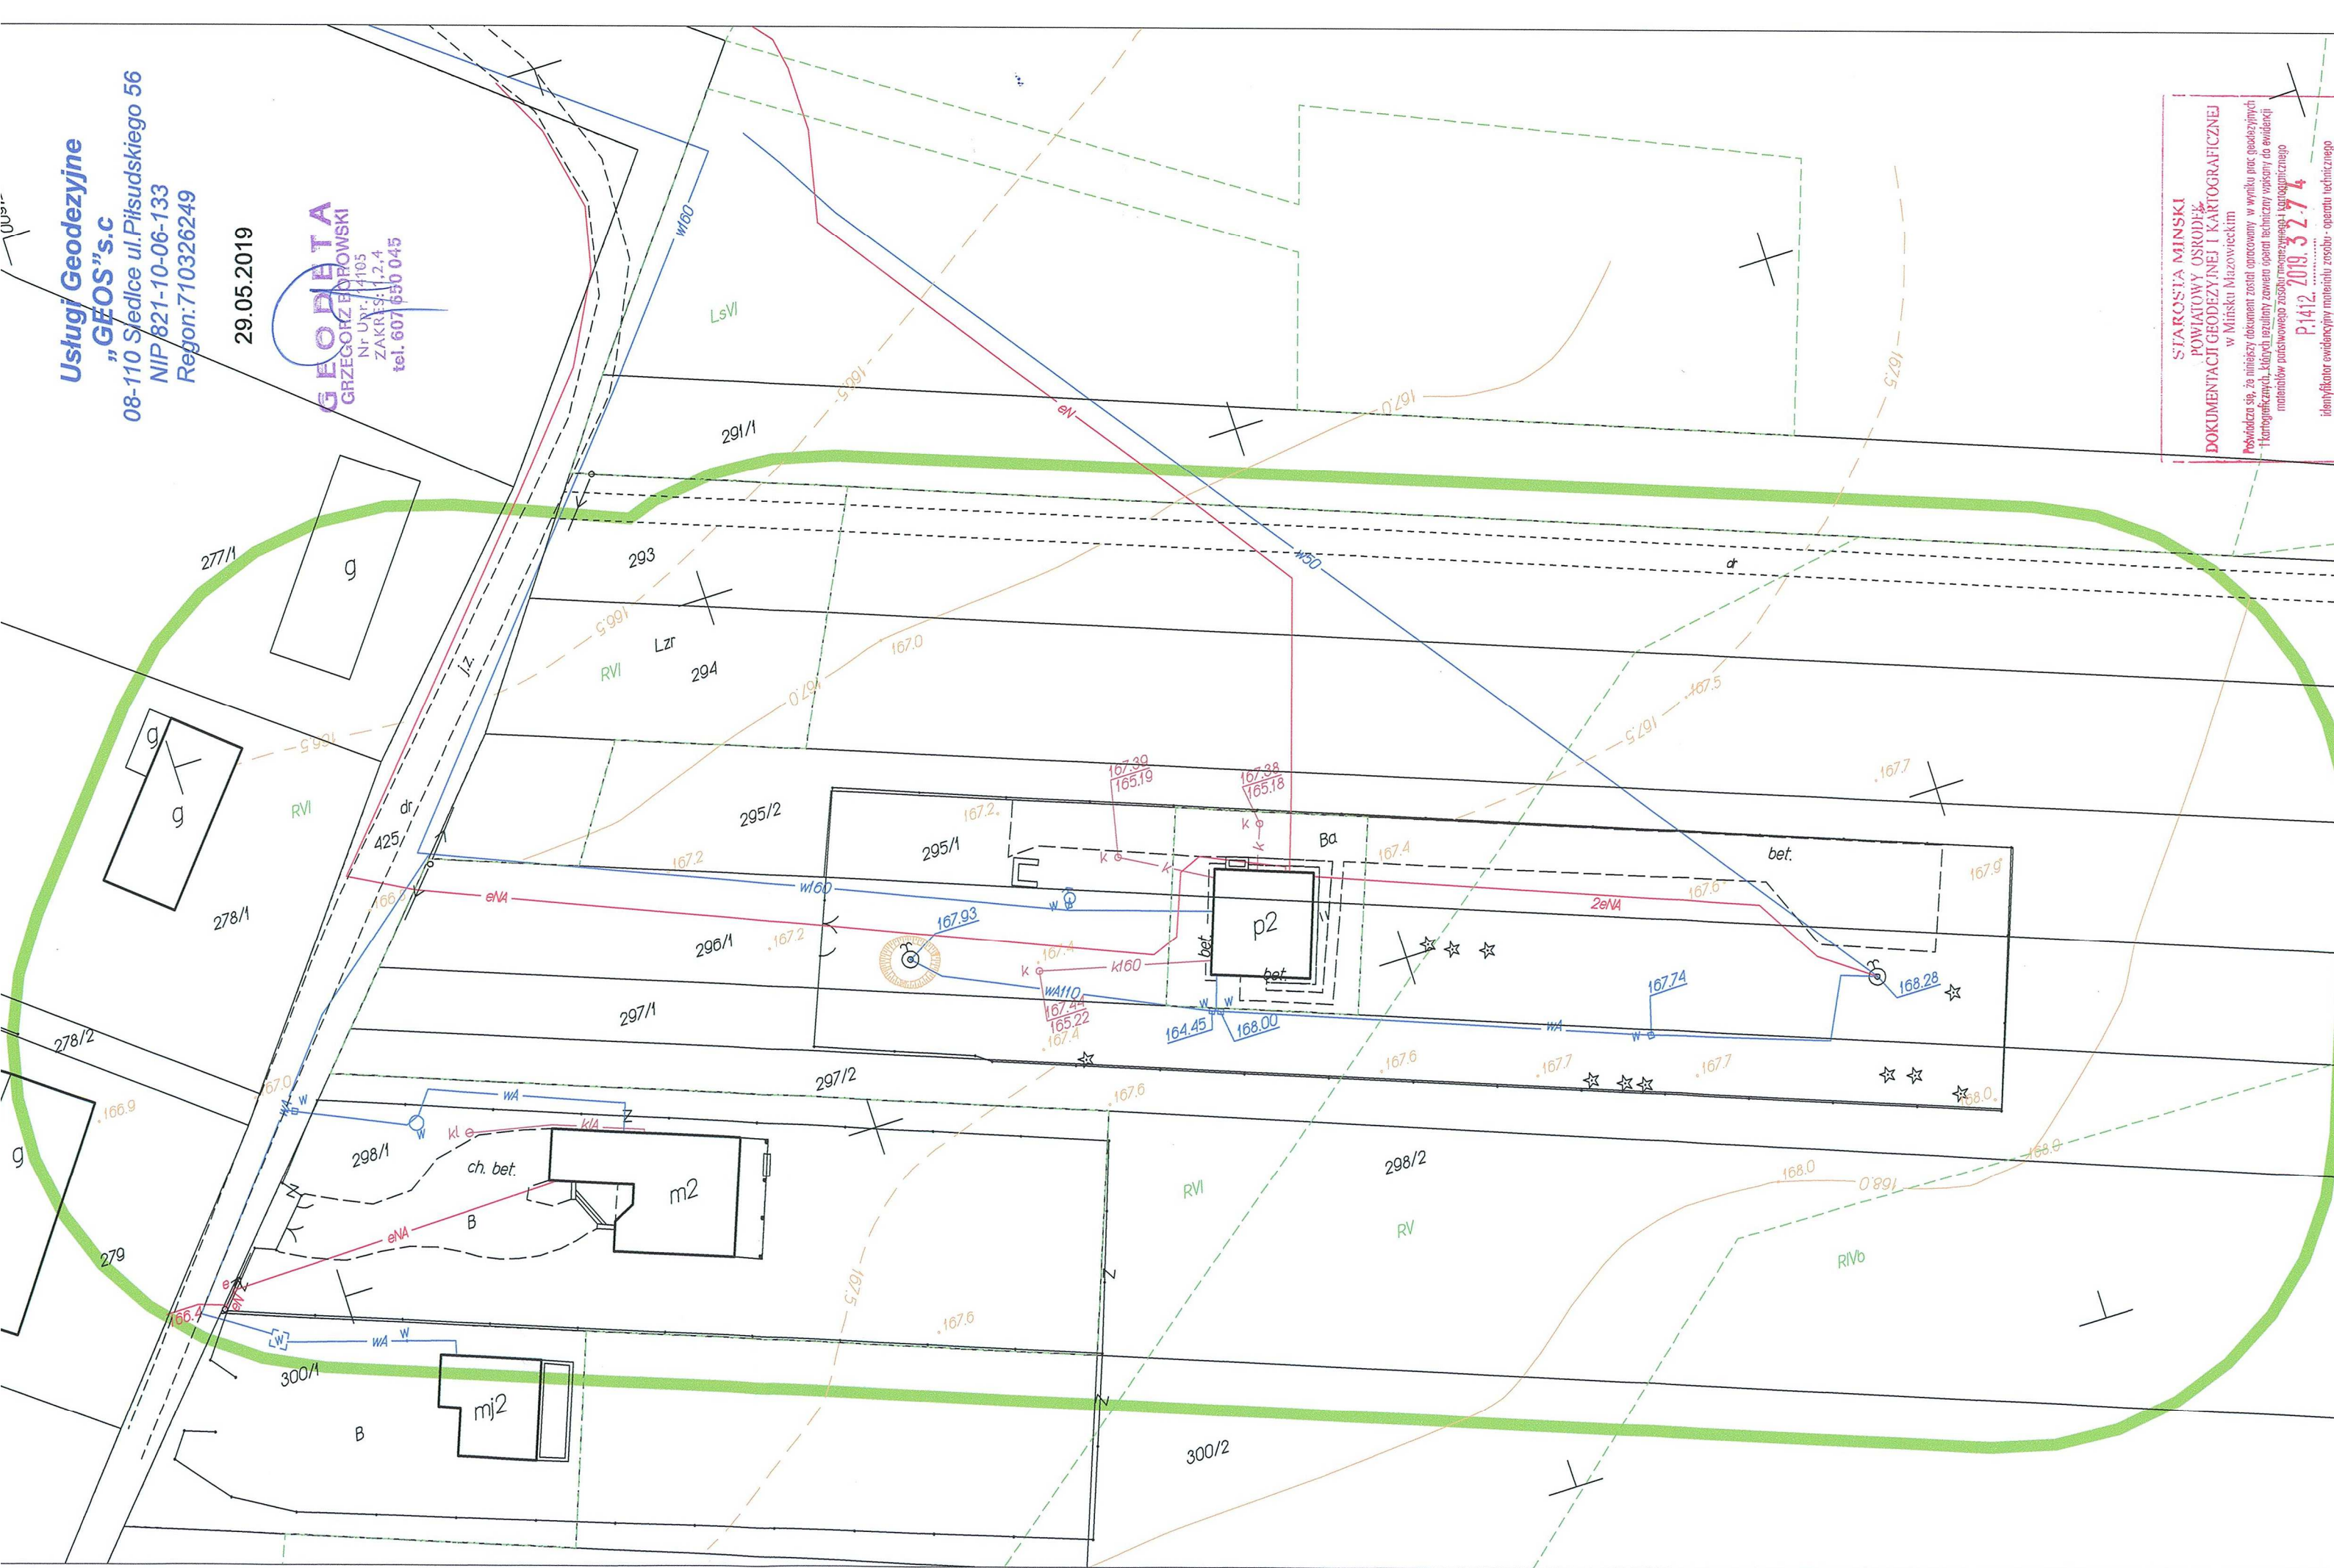

STAROSTA MINSKI
POWIATOWY OŚRODEK
DOKUMENTACJI GEODEZYJNEJ I KARTOGRAFICZNEJ
w Minsku Mazowieckim
Pozwala się, że niniejszy dokument został opracowany w wyniku prac geodezyjnych i kartograficznych, których rezultaty zawiera opartą technicznie na ewidencji materiałów państwowego zasobu geodezyjnego i kartograficznego
P.1412, 2019, 3 2 7 4
Identyfikator ewidencyjny materiału zasobu - operatu technicznego