43

WYDRUK MAPY ZASADNICZEJ DO CELÓW PROJEKTOWYCH
Powiat miński Gmina Dobre Obręb Mlęcin
Skala : 1: 1000 (mapa numeryczna)

Projekt wykonawczy Rys. Nr 5

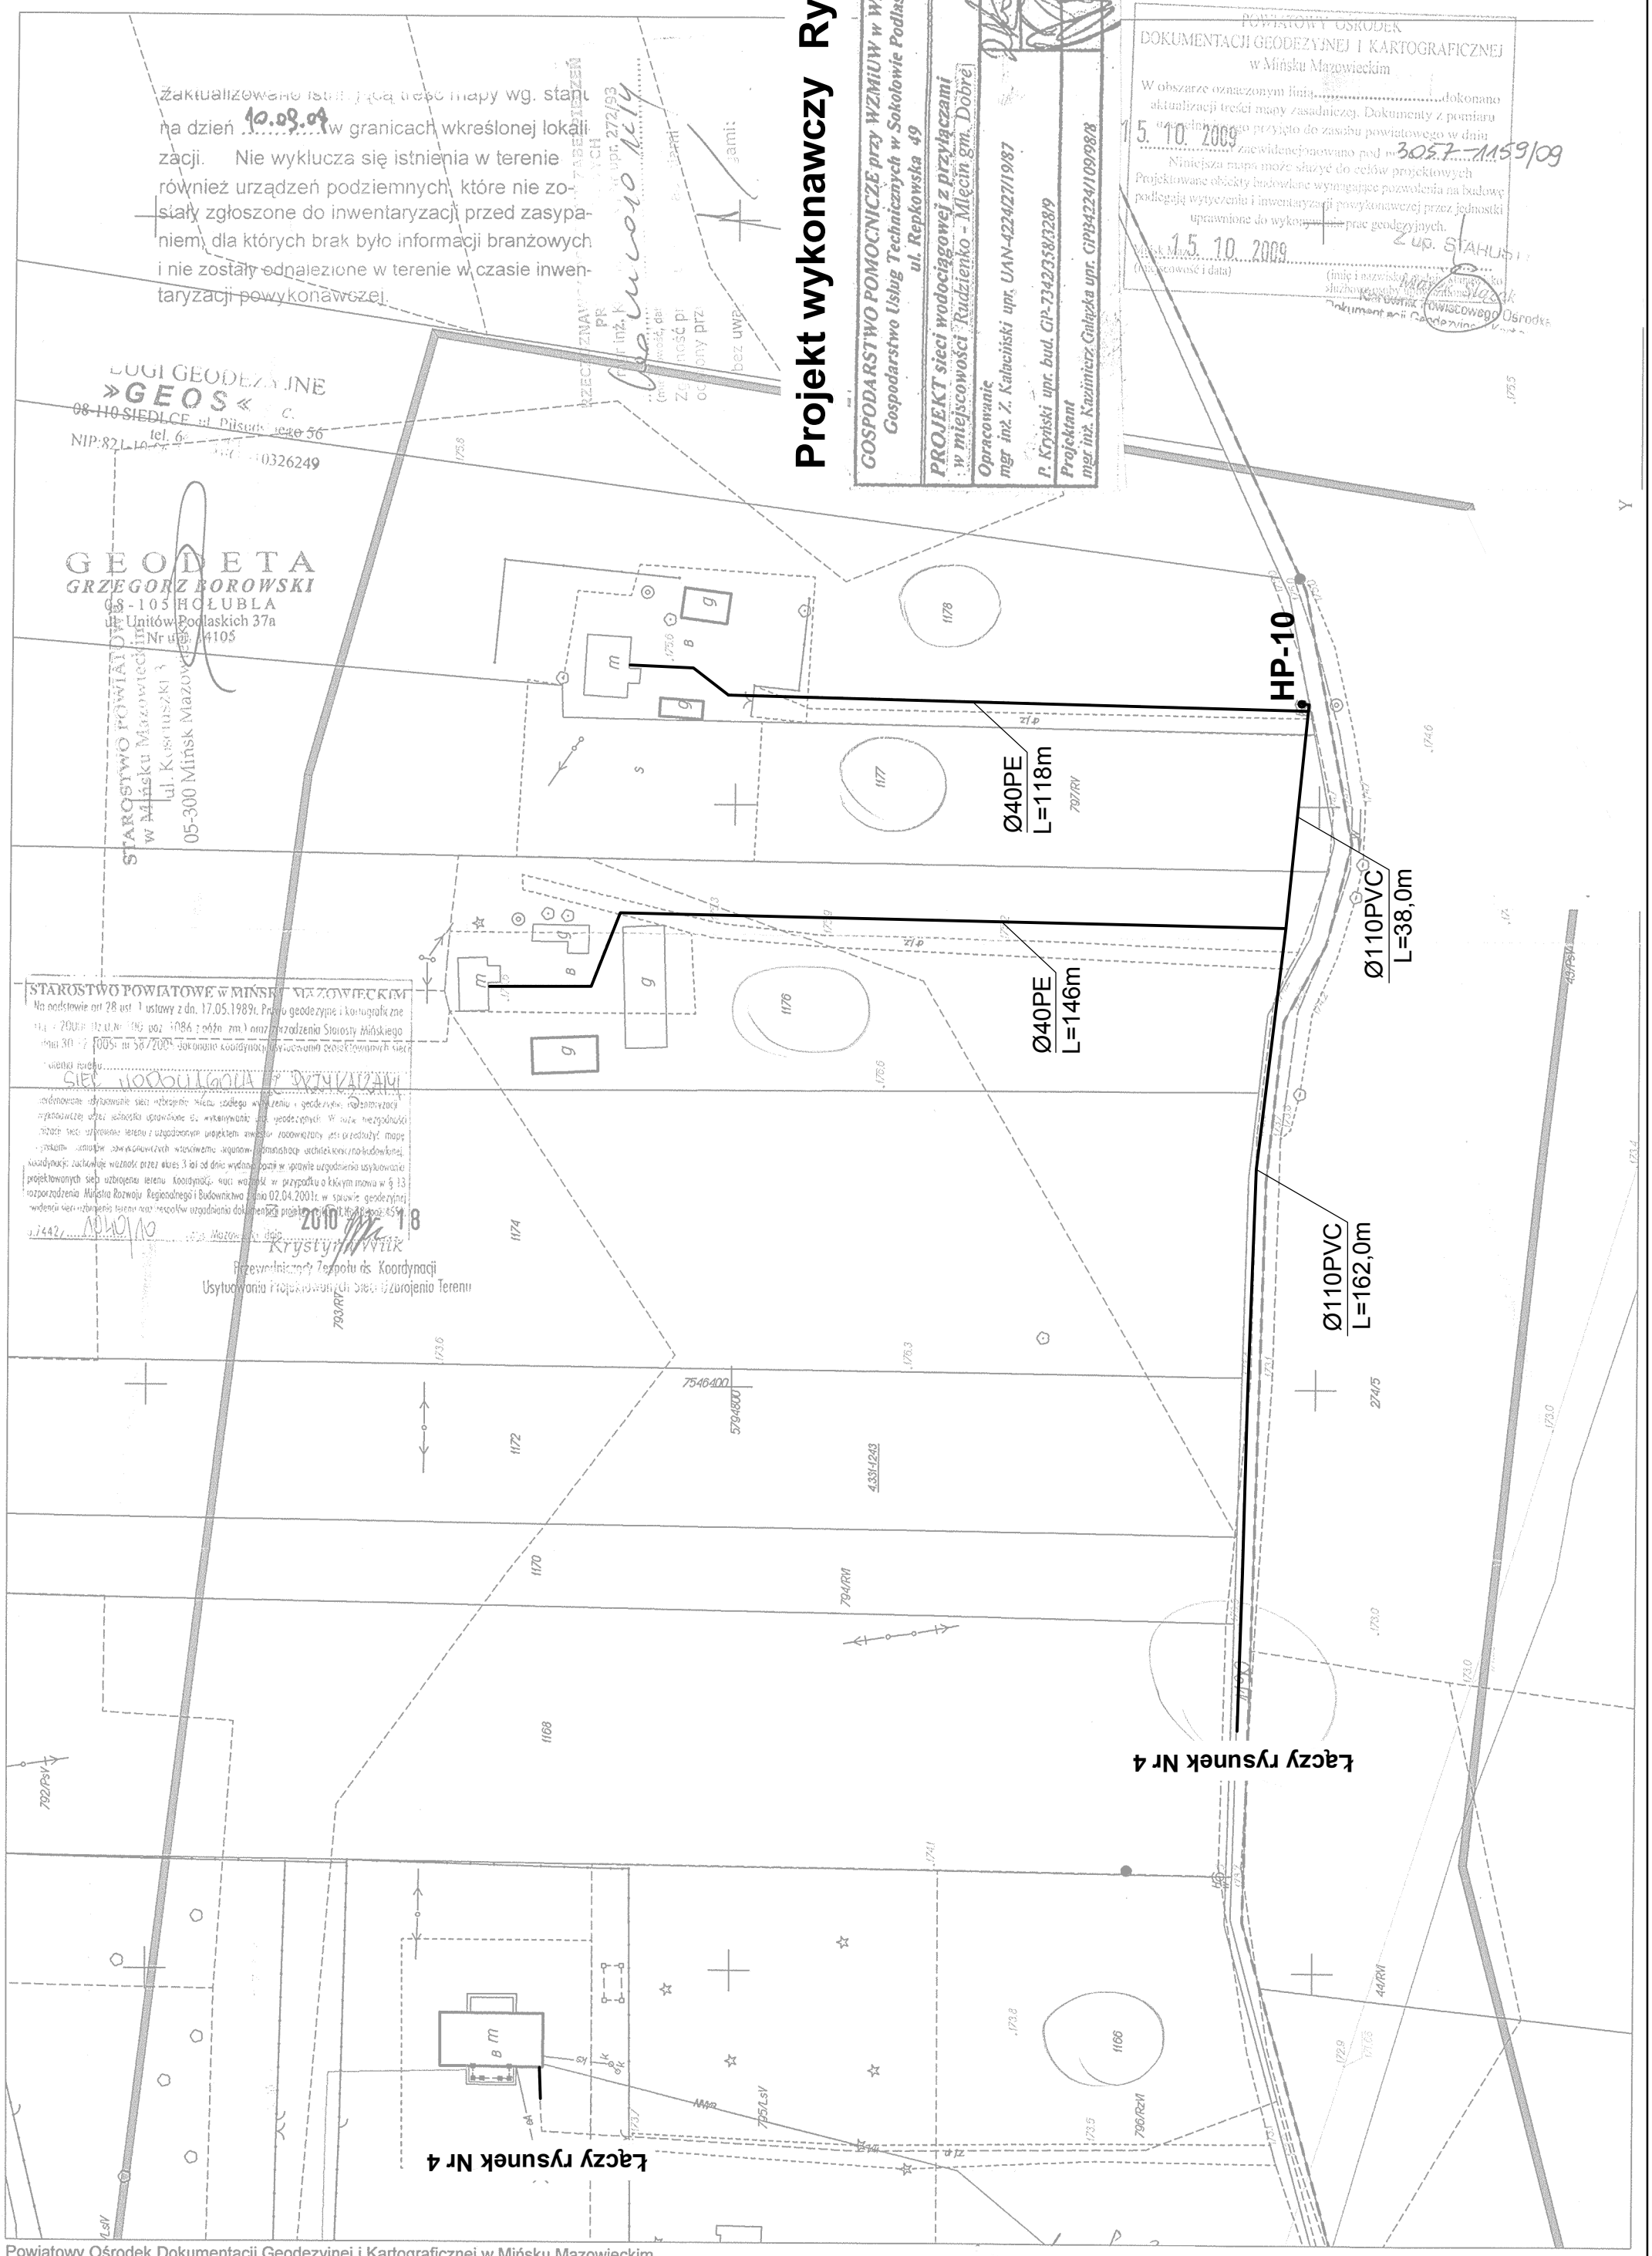

Powiatowy Ośrodek Dokumentacji Geodezyjnej i Kartograficznej w Mińsku Mazowieckim
Opracowano systemem GEO-MAP.